


Поэтажный план объекта лит. А  
 нас. пункт гор. Казань р-н Советский  
 улица дом №  
 иное местоположение Республика Татарстан, г. Казань,  
 с. Константиновка

План 9 этажа

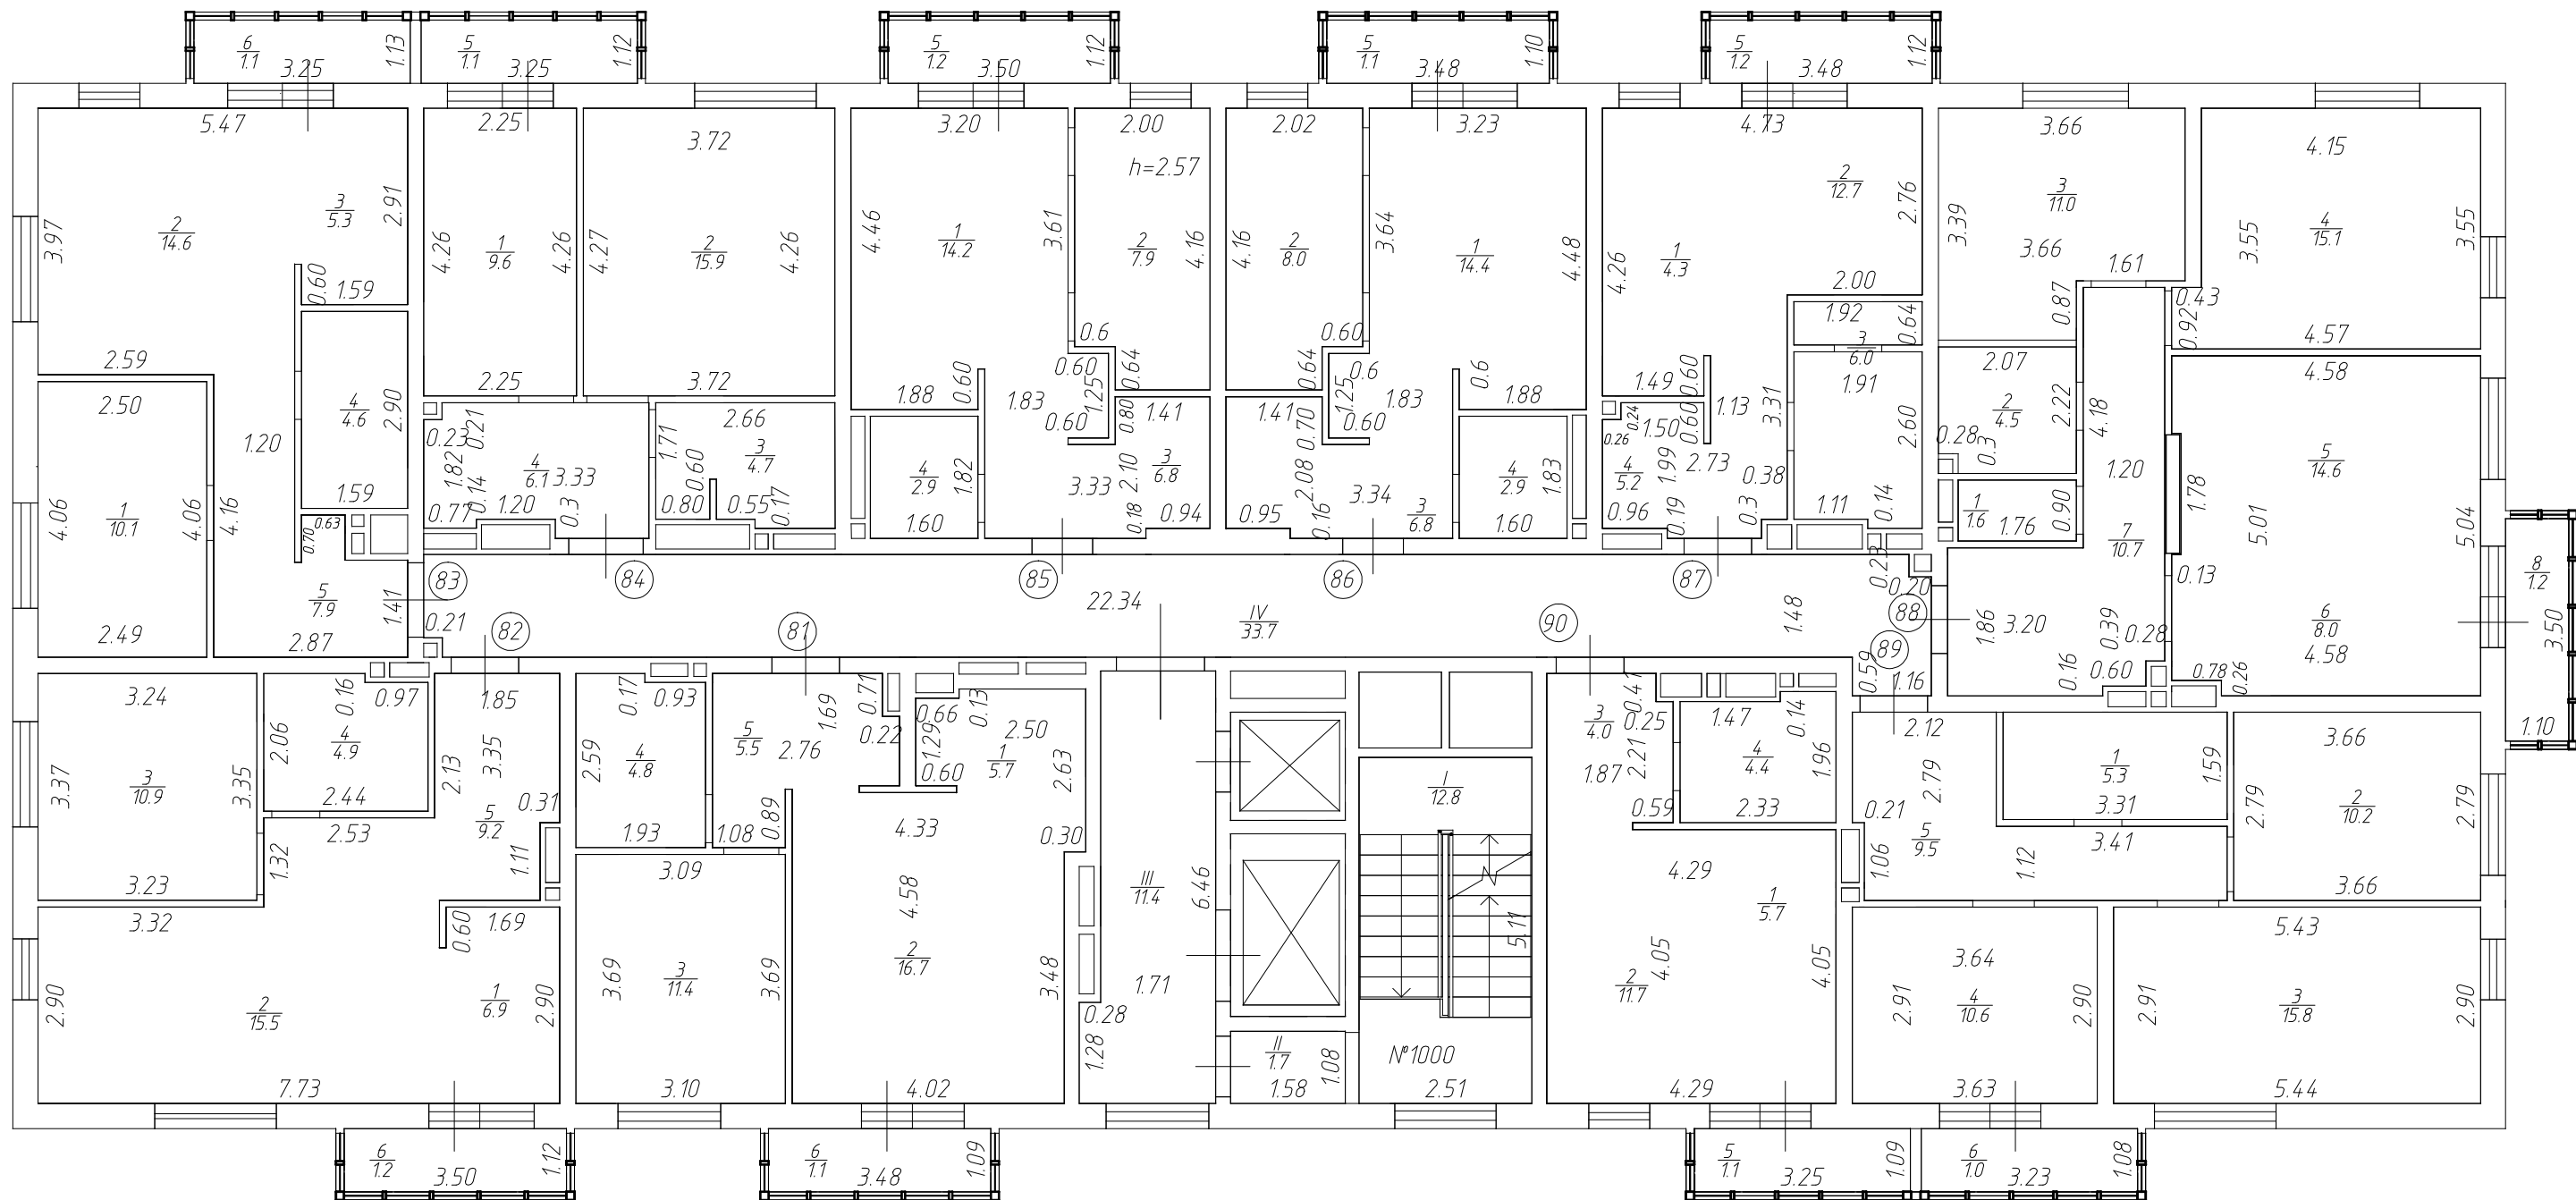


АО "БТИРТ"			
	Ф. И. О.	Подпись	Дата
Составил	Софронова И.В. Иванова Э.И.		11.10.2019г.
Проверил	Гараева А.А.		11.10.2019г.
Масштаб 1:100			



Поэтажный план объекта лит. А  
 нас. пункт гор. Казань р-н Советский  
 улица дом №  
 иное местоположение Республика Татарстан, г. Казань,  
 с. Константиновка

План 11 этажа

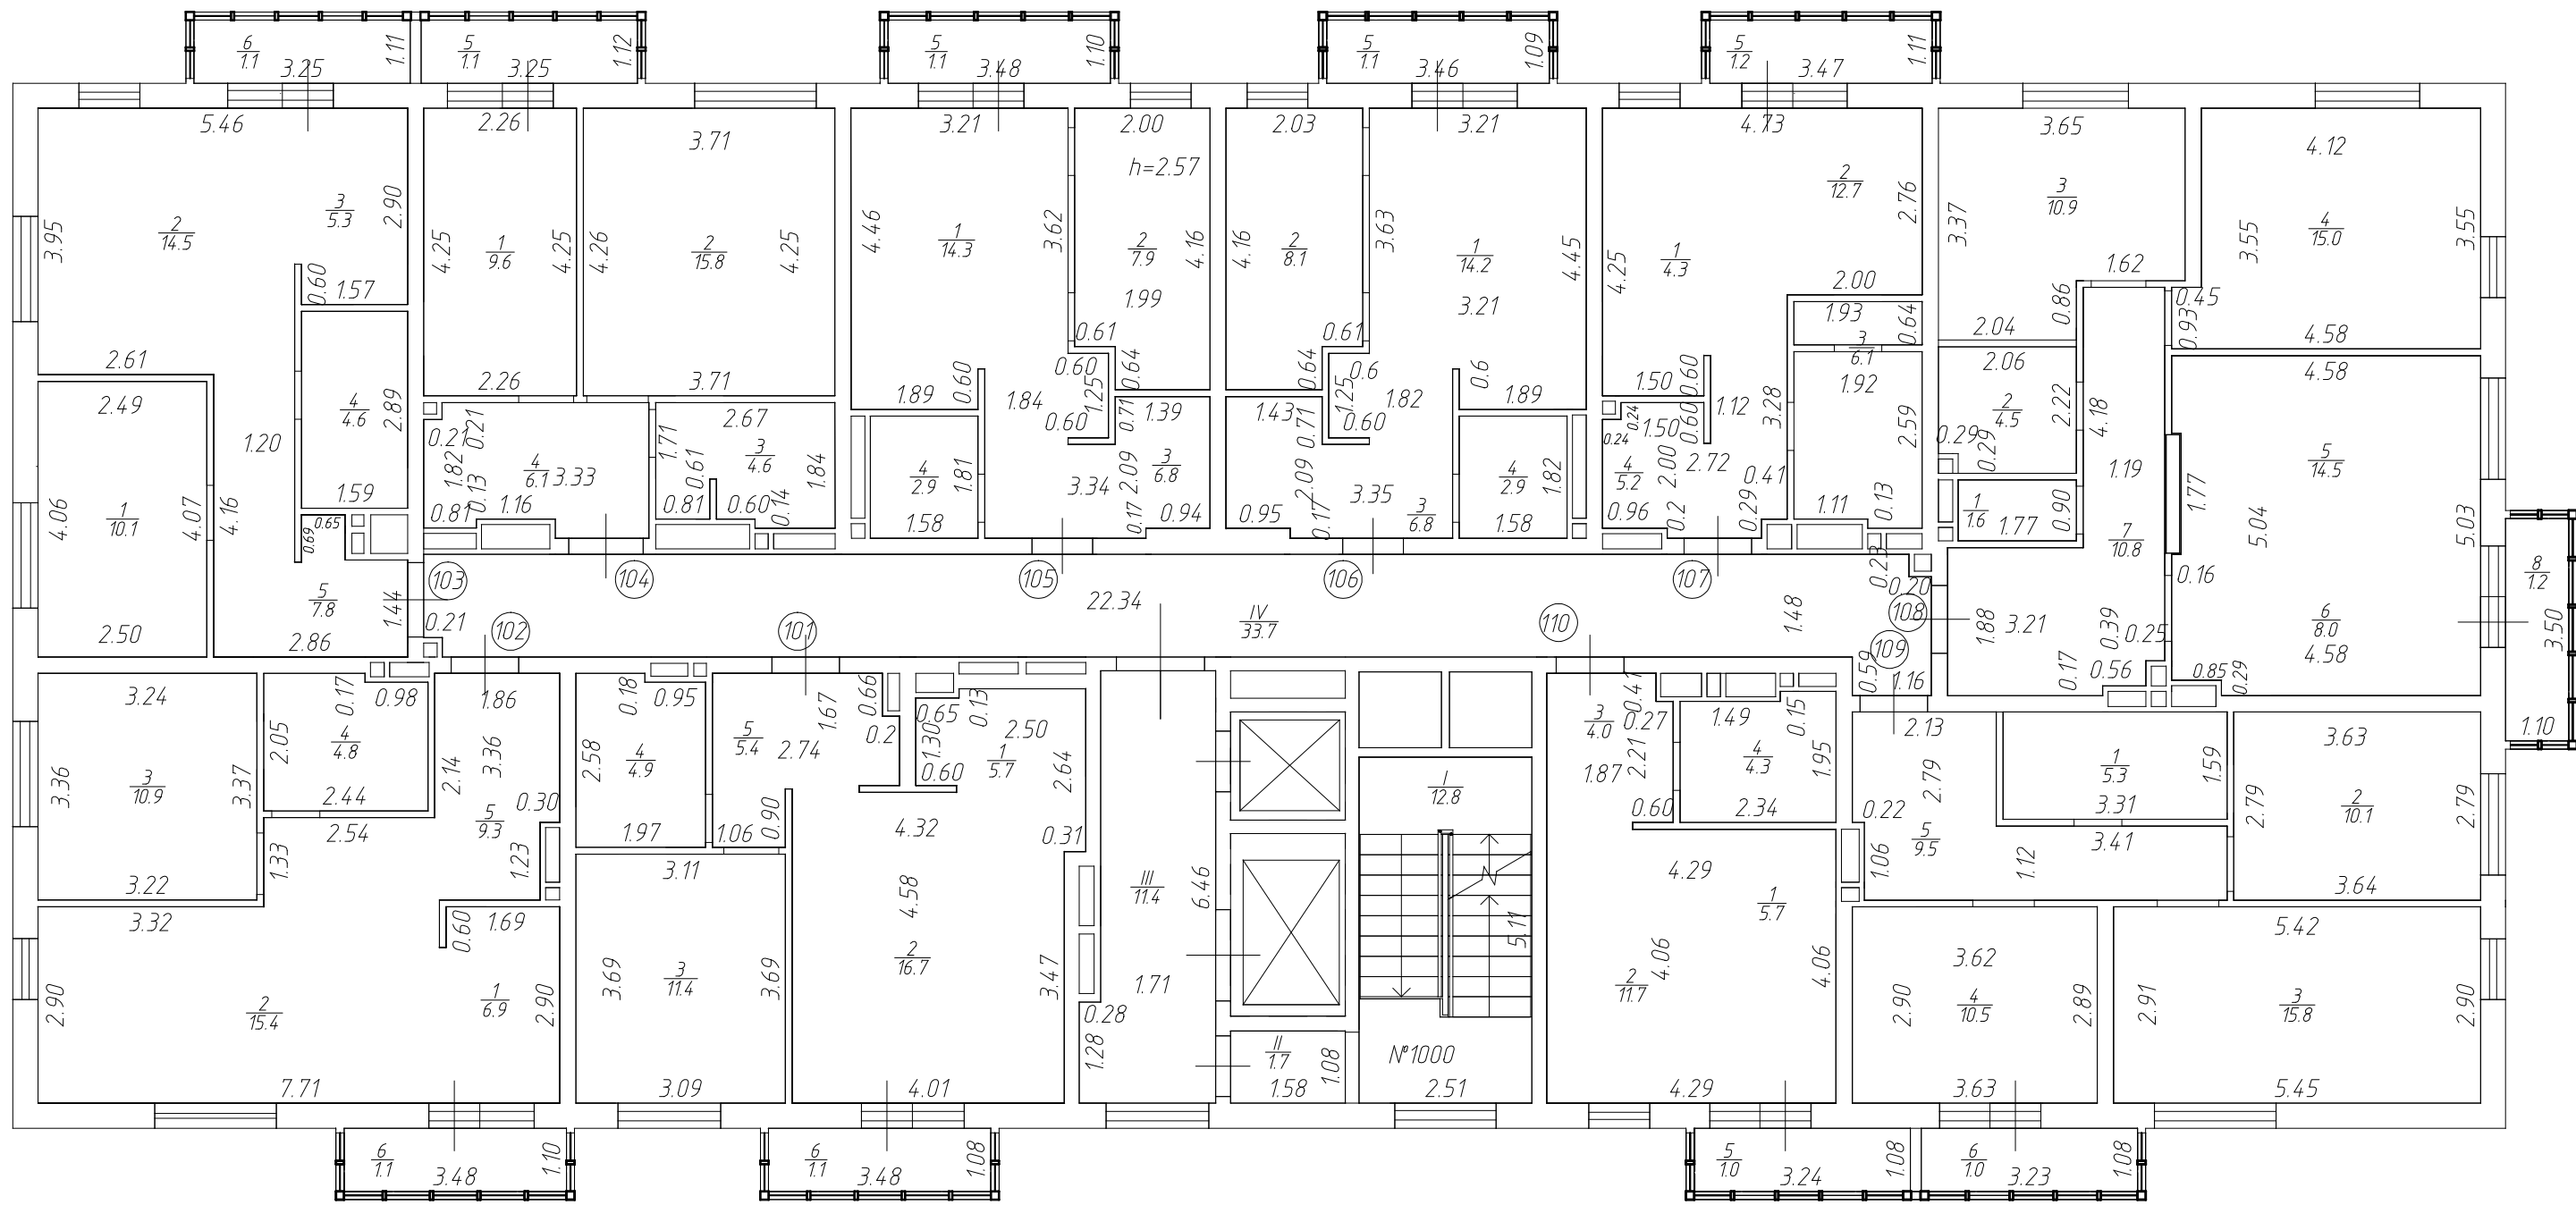


АО "БТИРТ"			
	Ф. И. О.	Подпись	Дата
Составил	Софронова И.В. Иванова Э.И.		11.10.2019г.
Проверил	Гараева А.А.		11.10.2019г.
Масштаб 1:100			



Поэтажный план объекта лит. А  
 нас. пункт гор. Казань р-н Советский  
 улица дом №  
 иное местоположение Республика Татарстан, г. Казань,  
 с. Константиновка


План 13 этажа

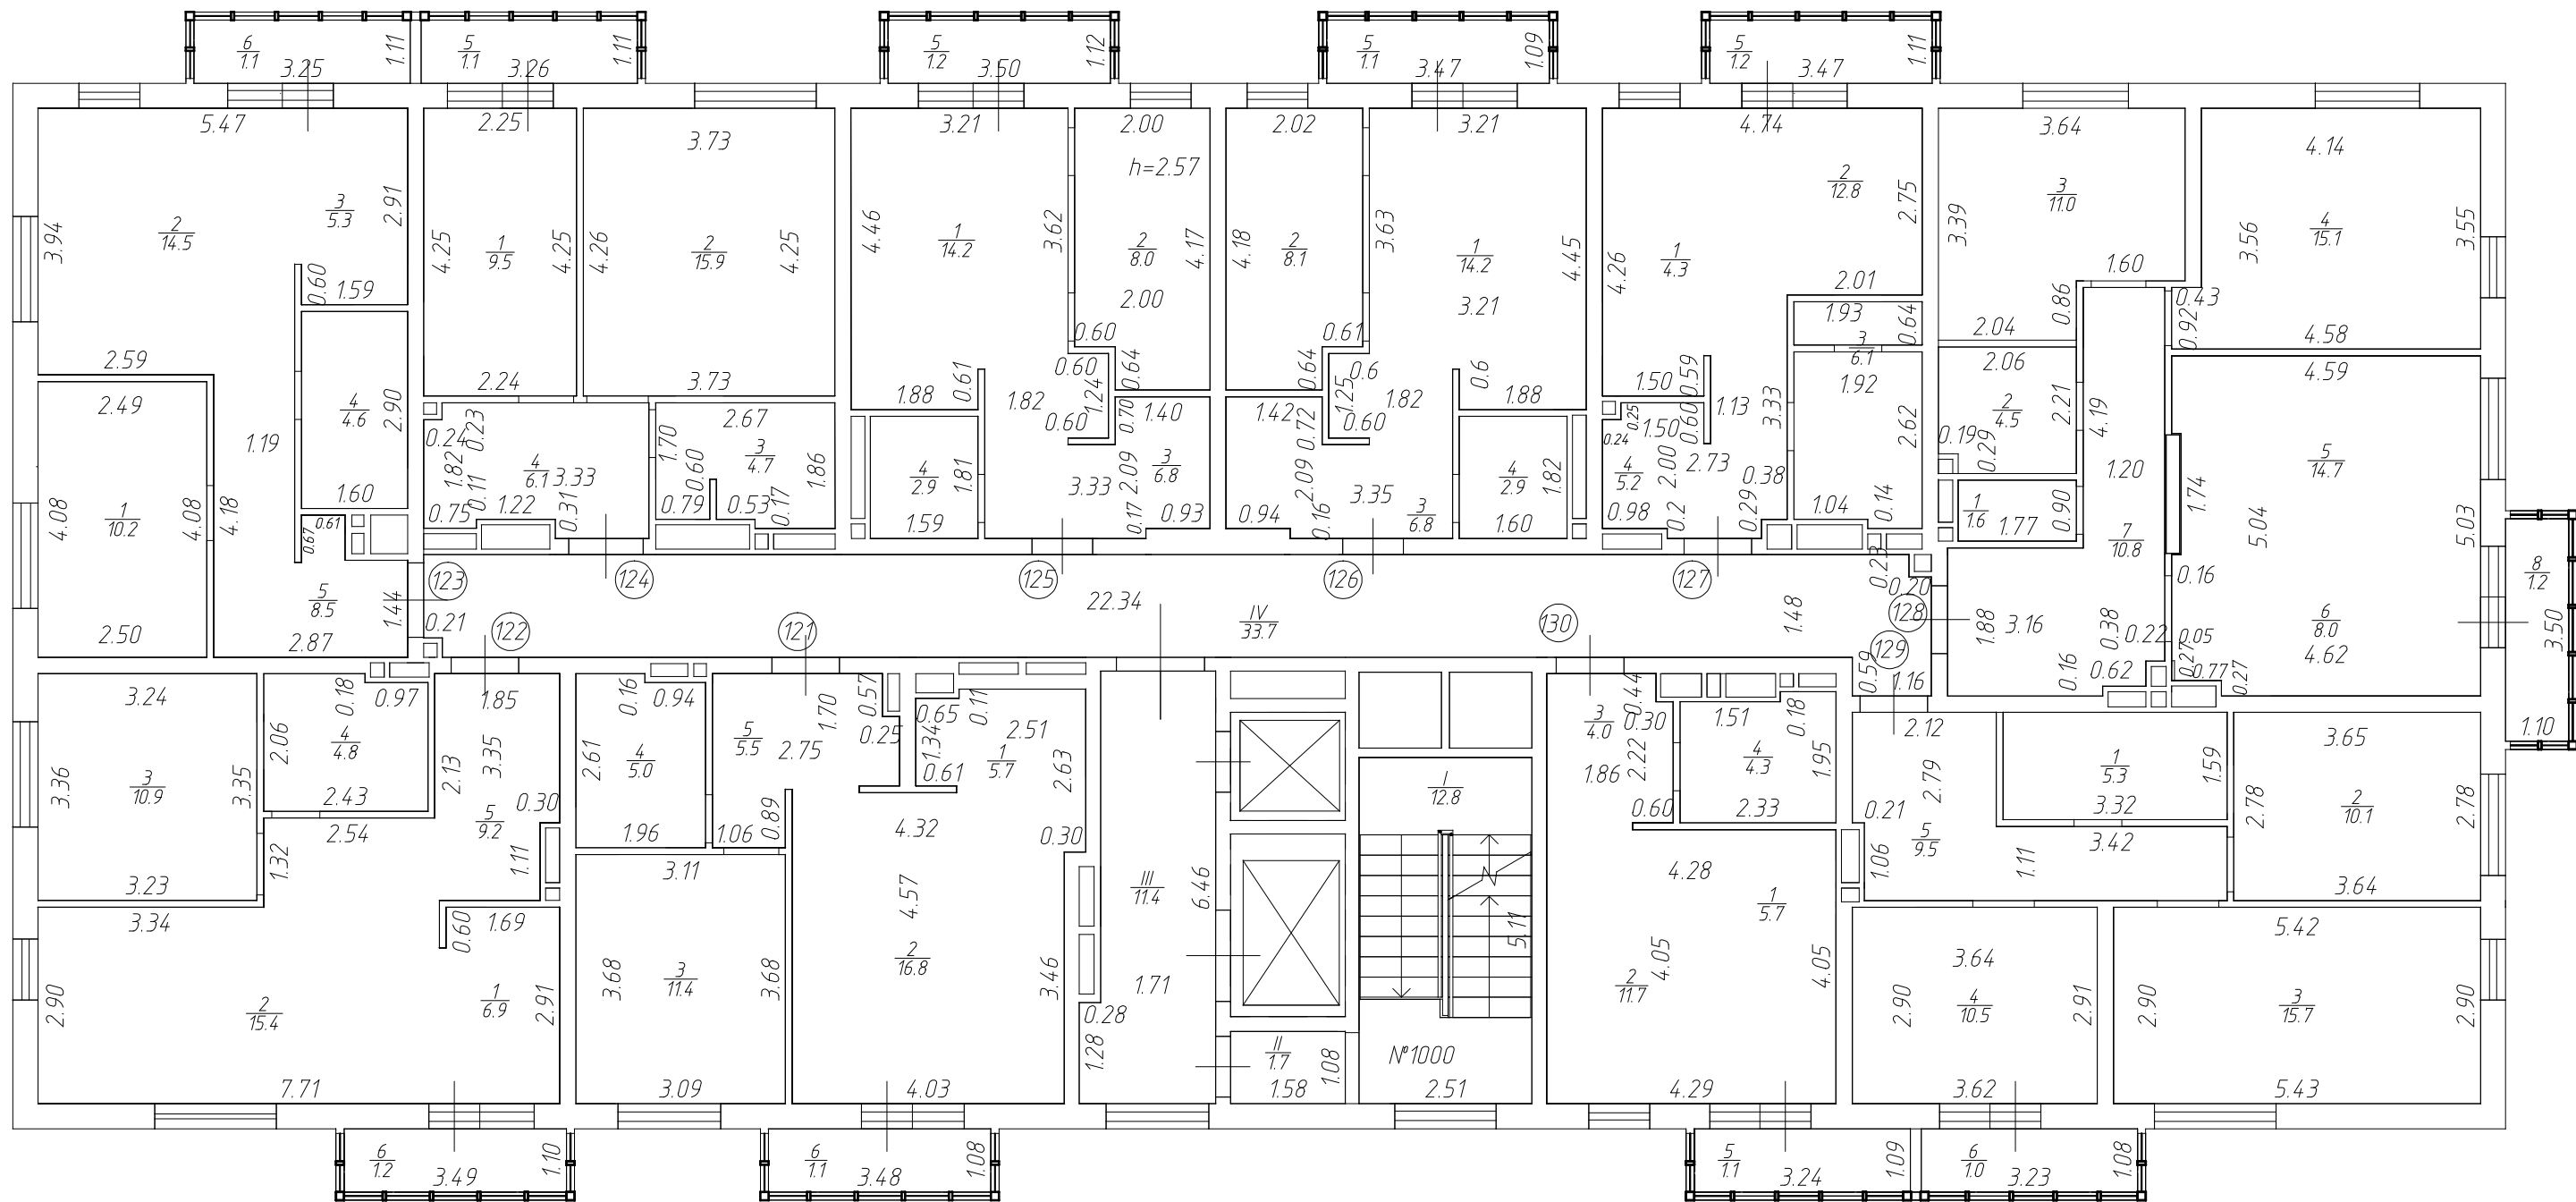

АО "БТИРТ"			
	Ф. И. О.	Подпись	Дата
Составил	Софронова И.В. Иванова Э.И.		11.10.2019г.
Проверил	Гараева А.А.		11.10.2019г.
Масштаб 1:100			

Поэтажный план объекта лит. А  
 нас. пункт гор. Казань р-н Советский  
 улица дом №  
 иное местоположение Республика Татарстан, г. Казань,  
 с. Константиновка


План 14 этажа

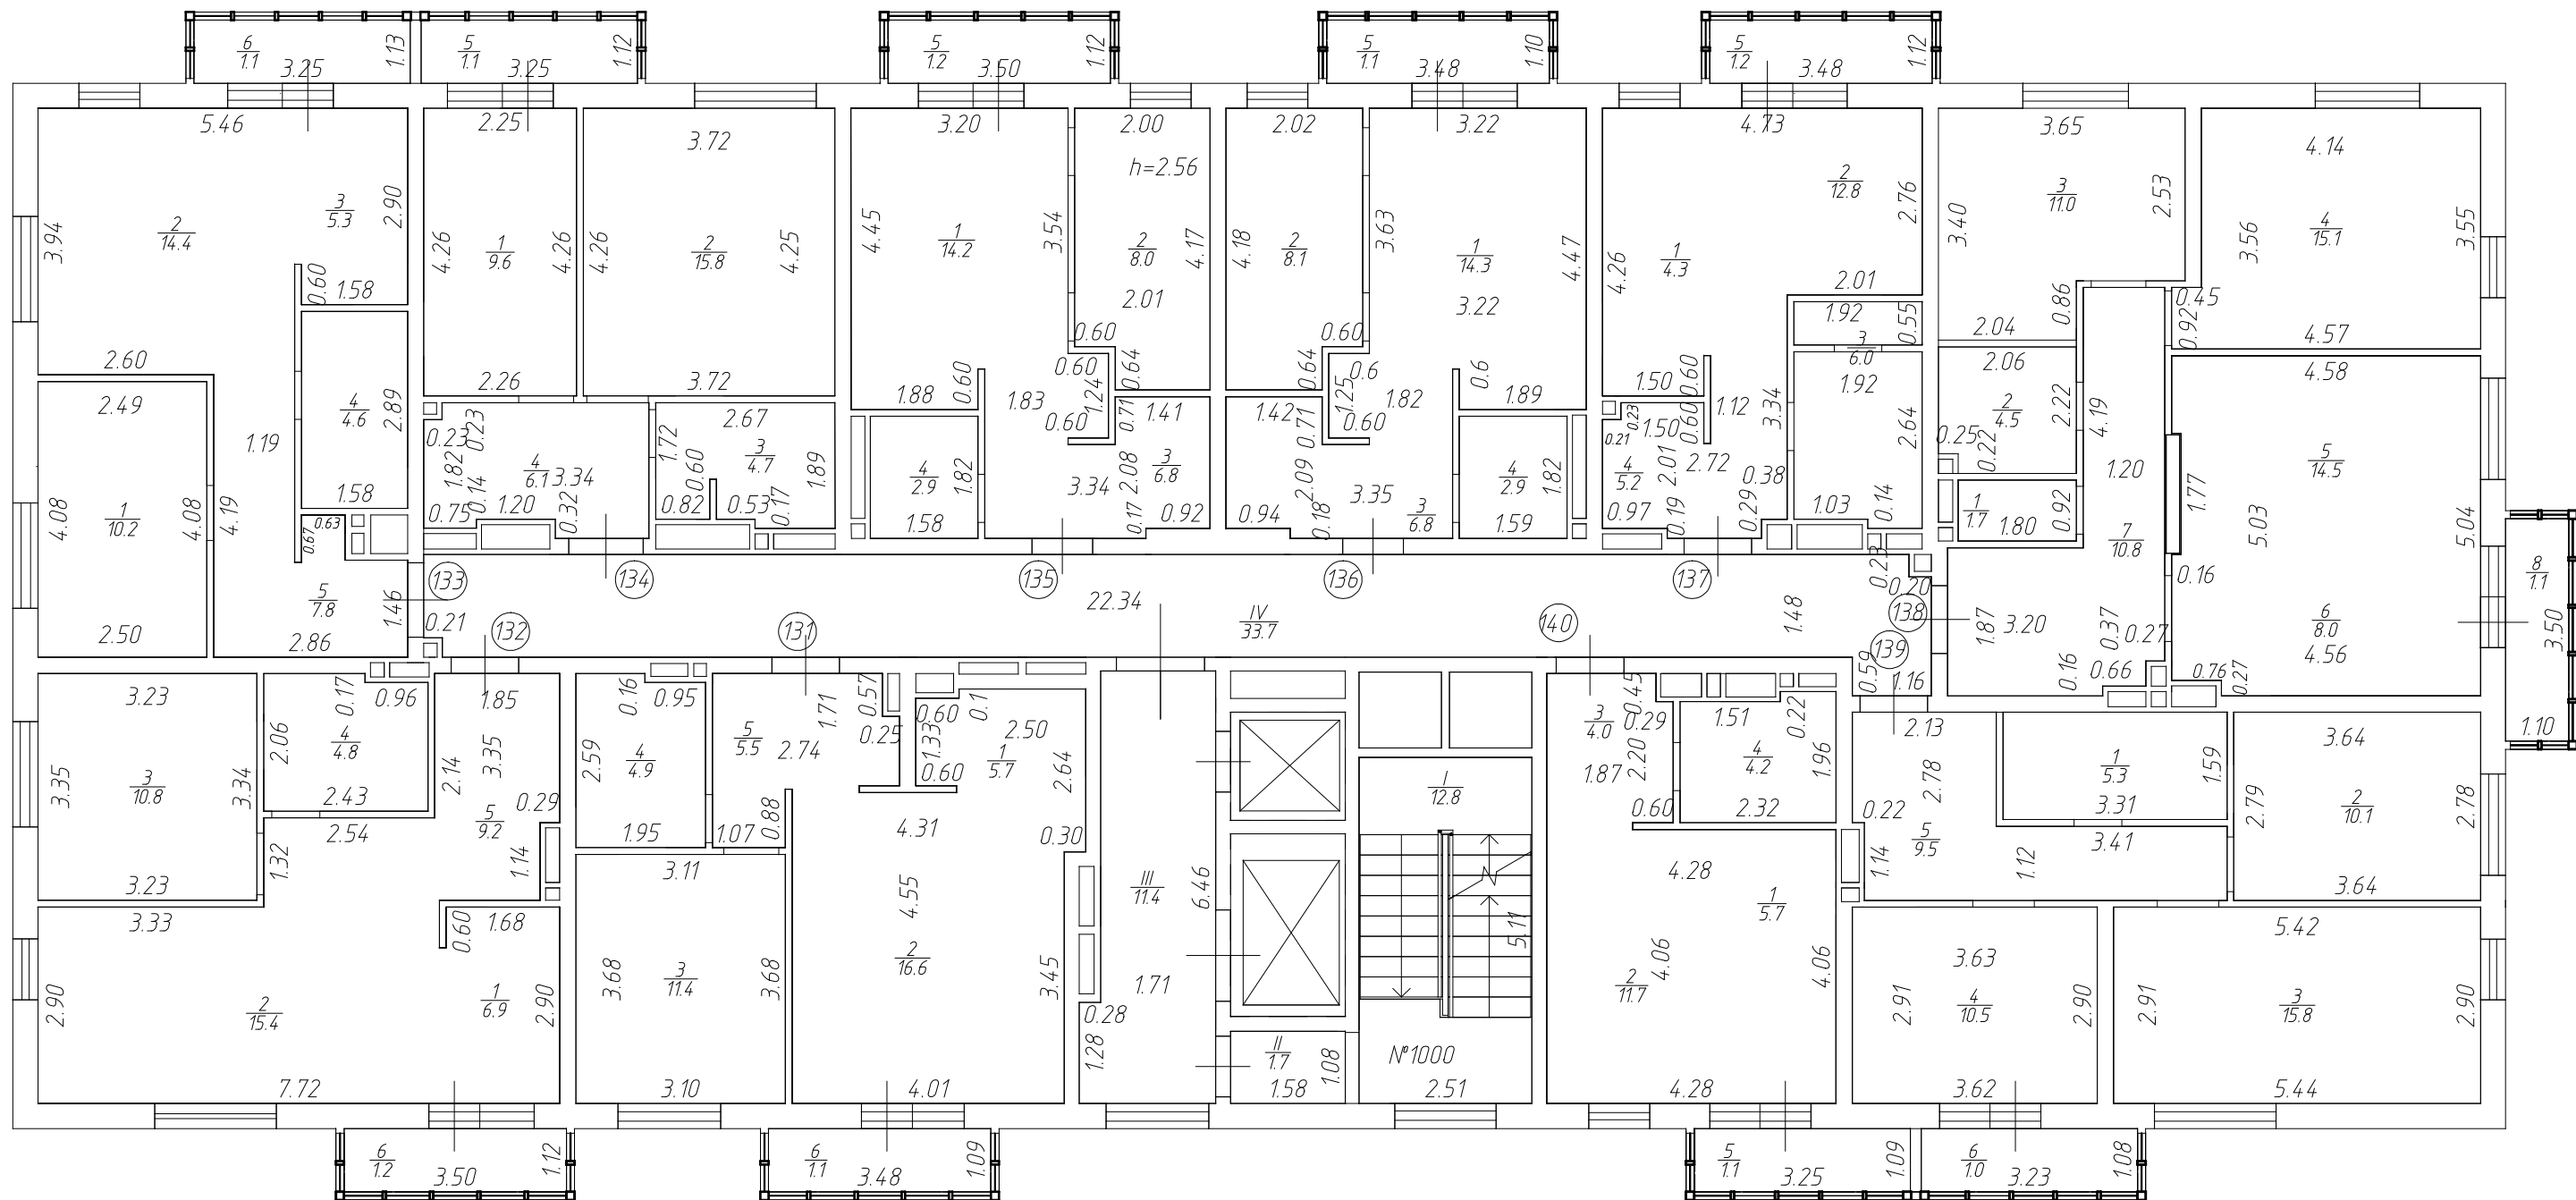

АО "БТИРТ"			
	Ф. И. О.	Подпись	Дата
Составил	Софронова И.В. Иванова Э.И.		11.10.2019г.
Проверил	Гараева А.А.		11.10.2019г.
Масштаб 1:100			

Поэтажный план объекта лит. А  
 нас. пункт гор. Казань р-н Советский  
 улица дом №  
 иное местоположение Республика Татарстан, г. Казань,  
 с. Константиновка


План 15 этажа

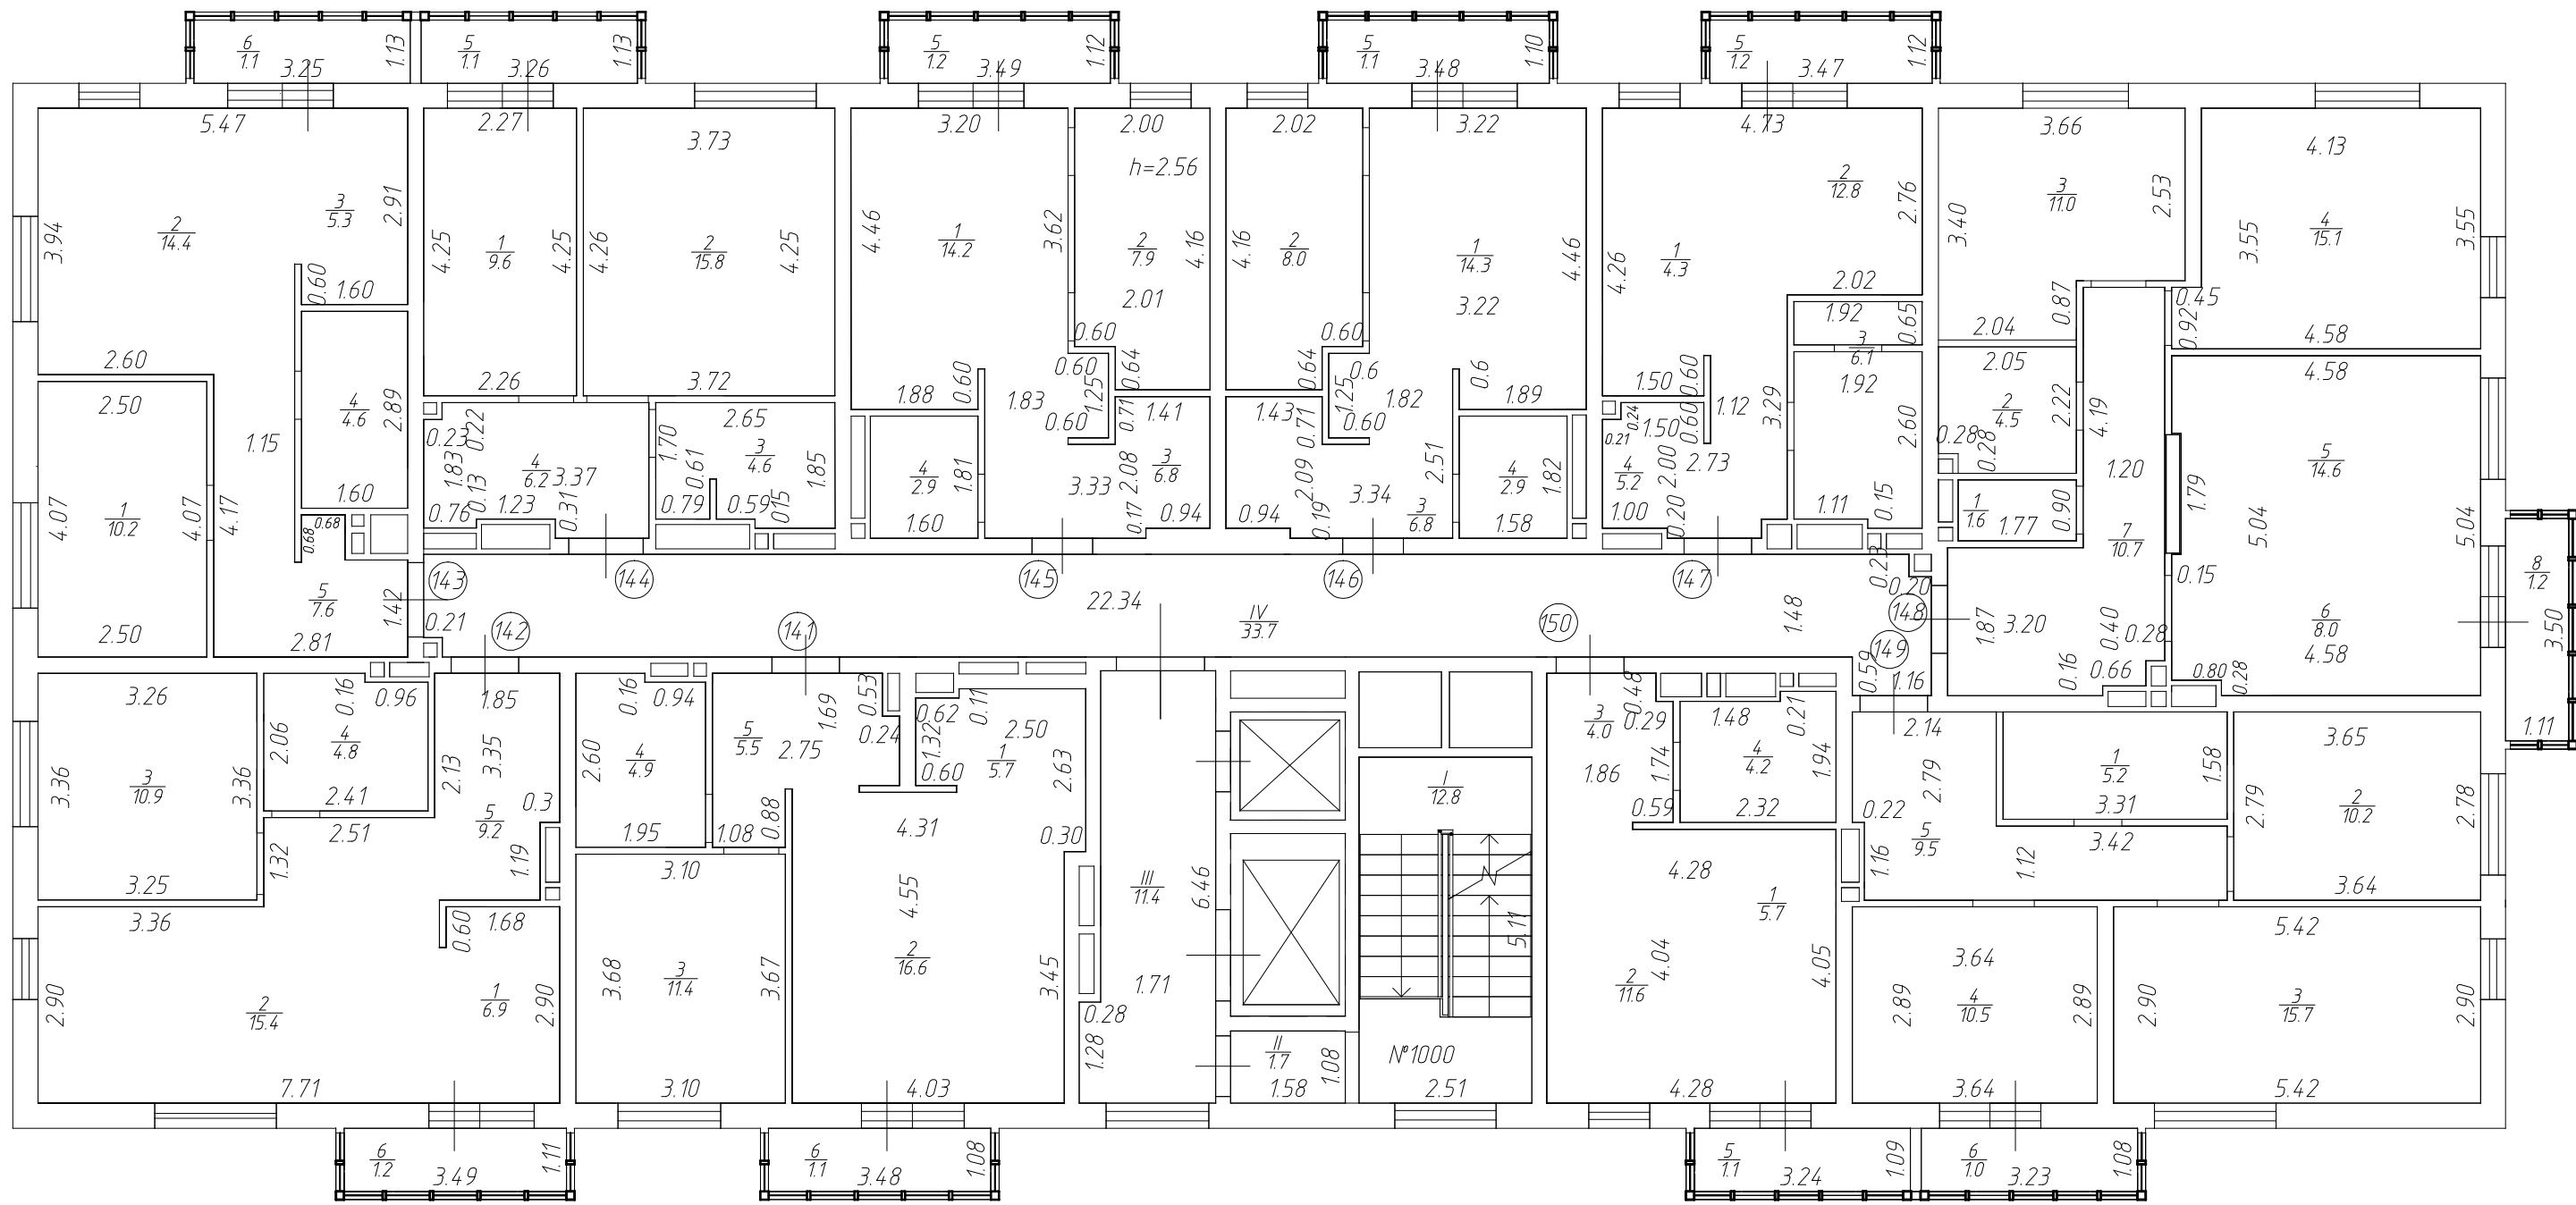

АО "БТИРТ"			
	Ф. И. О.	Подпись	Дата
Составил	Софронова И.В. Иванова Э.И.		11.10.2019г.
Проверил	Гараева А.А.		11.10.2019г.
Масштаб 1:100			

Поэтажный план объекта лит. А  
 нас. пункт гор. Казань р-н Советский  
 улица дом №  
 иное местоположение Республика Татарстан, г. Казань,  
 с. Константиновка

План 16 этажа

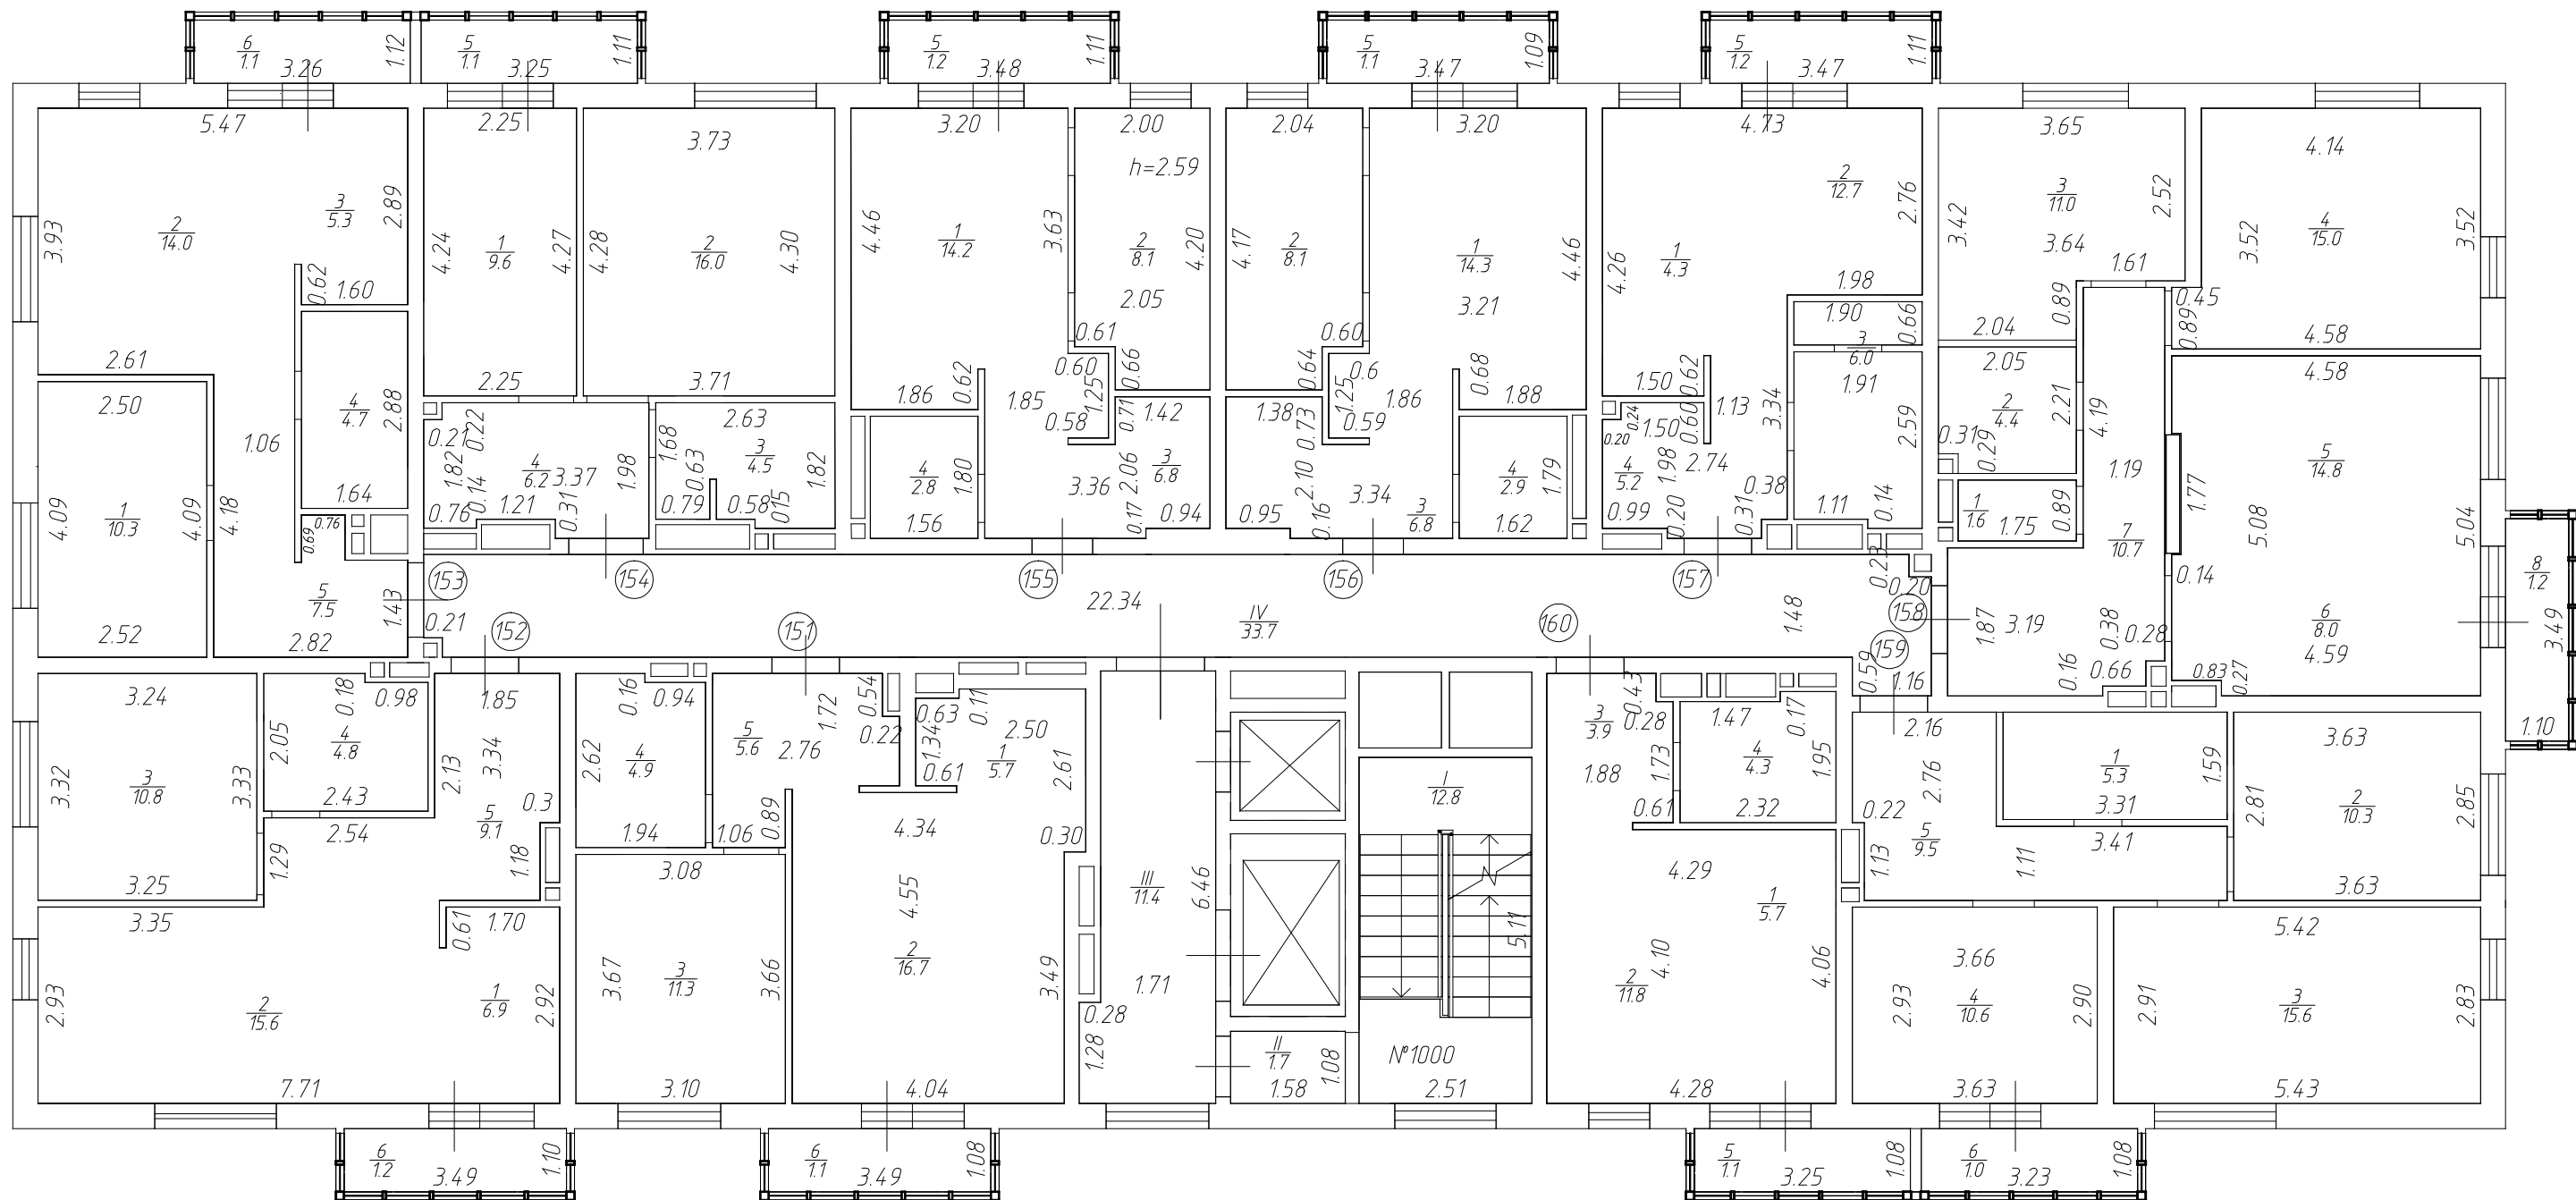


АО "БТИРТ"			
	Ф. И. О.	Подпись	Дата
Составил	Софронова И.В. Иванова Э.И.		11.10.2019г.
Проверил	Гараева А.А.		11.10.2019г.
Масштаб 1:100			



Поэтажный план объекта лит. А  
 нас. пункт гор. Казань р-н Советский  
 улица дом №  
 иное местоположение Республика Татарстан, г. Казань,  
 с. Константиновка


План 17 этажа

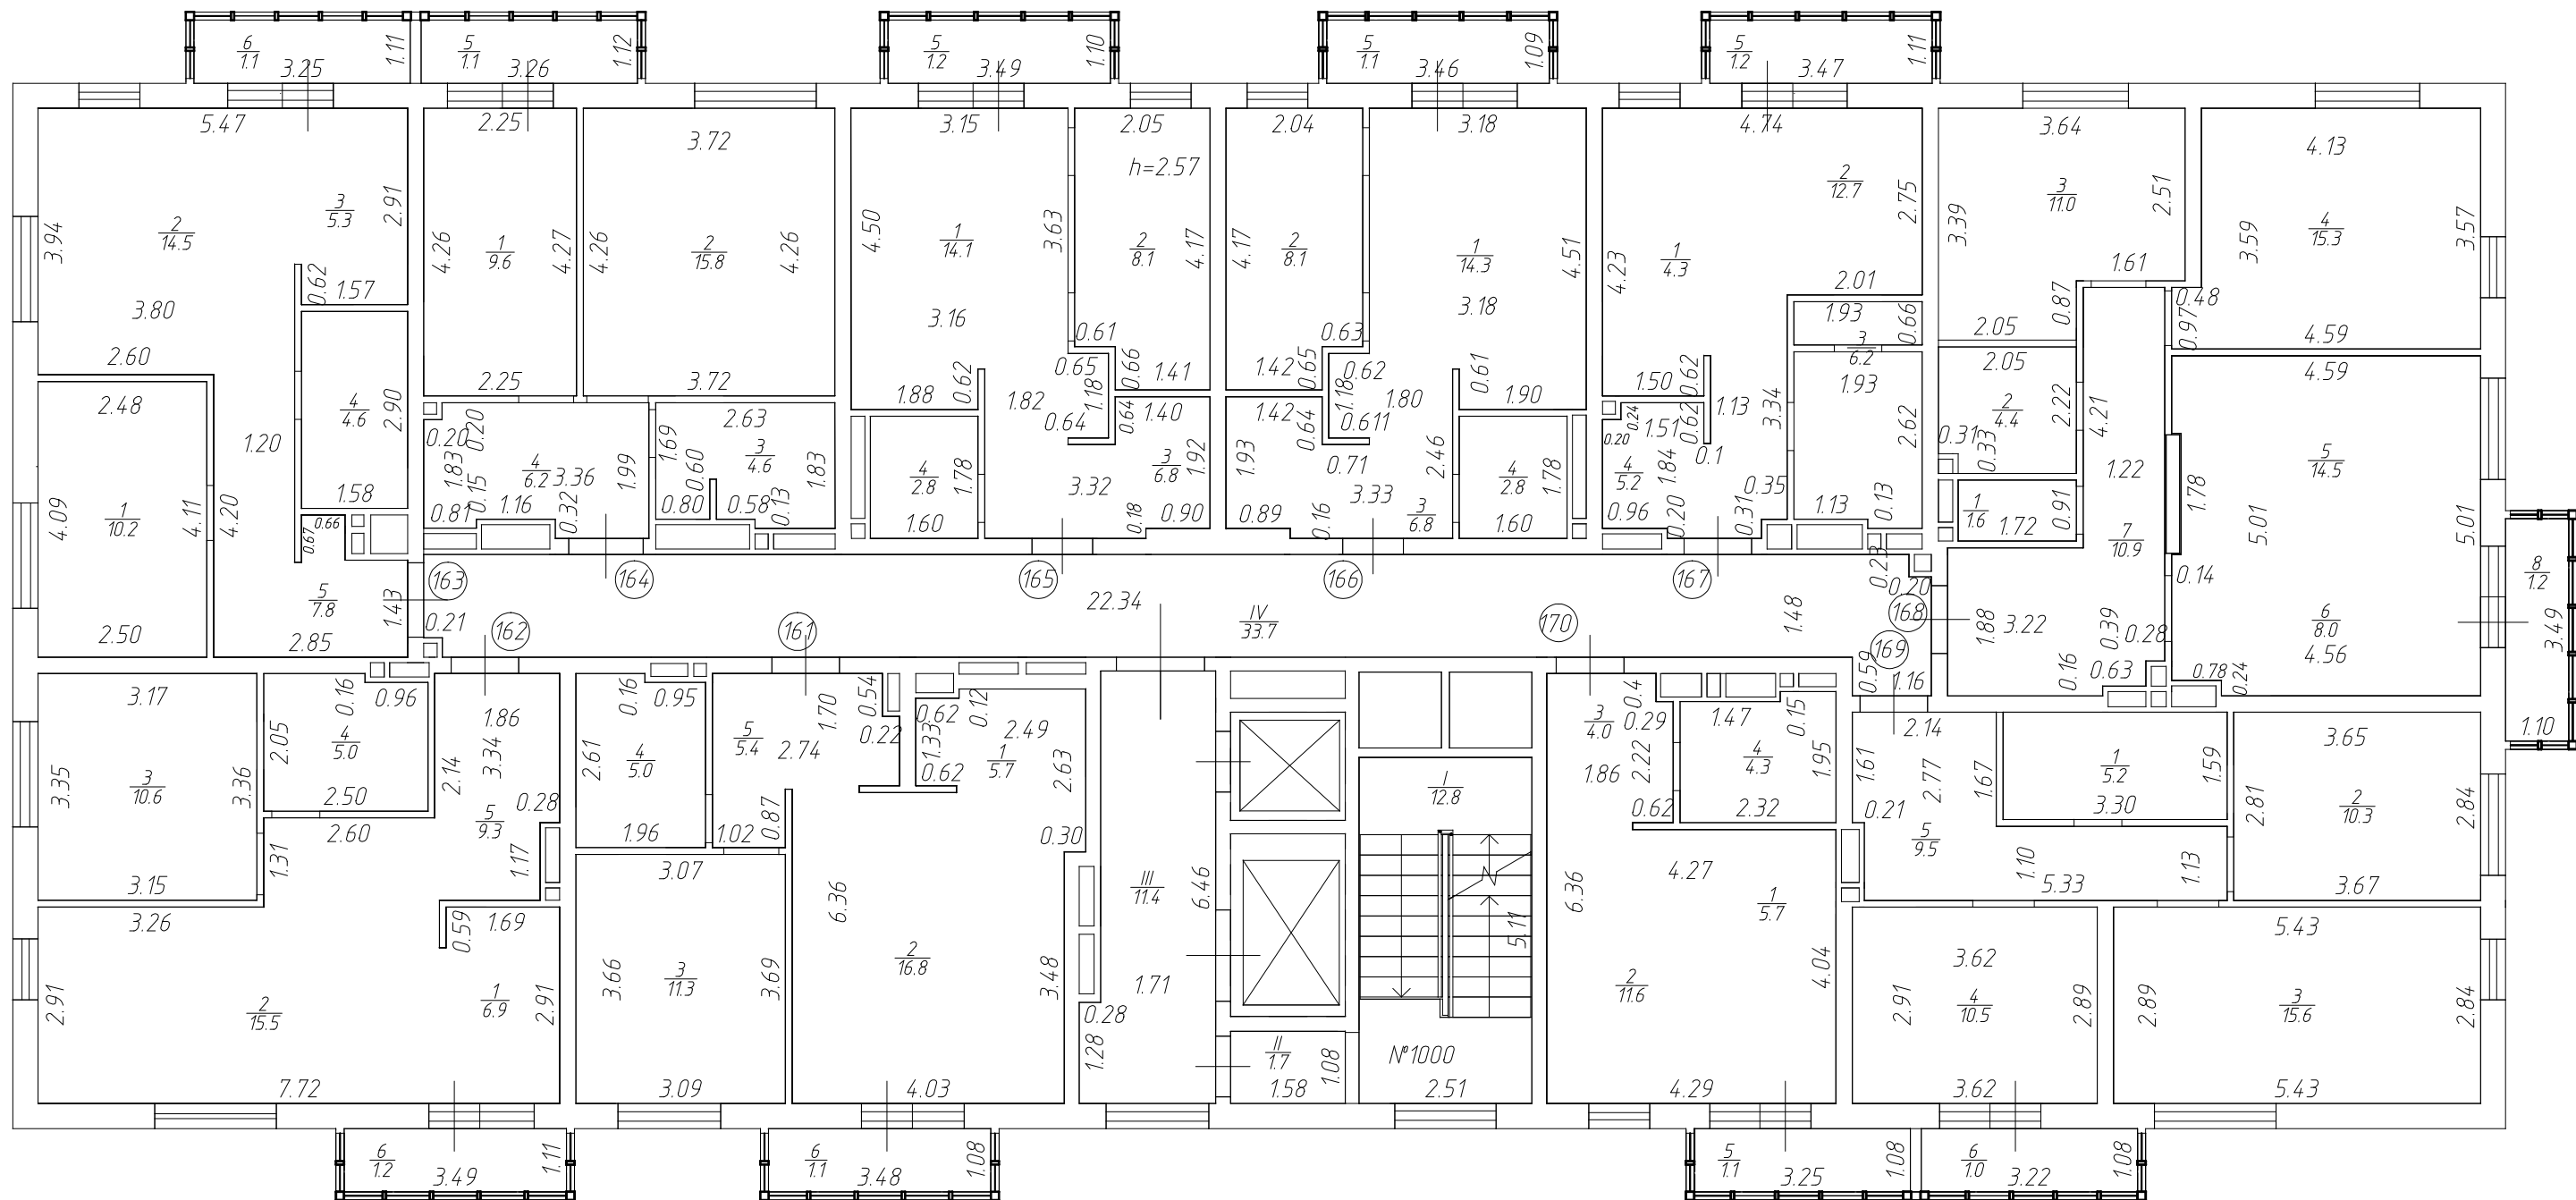

АО "БТИРТ"			
	Ф. И. О.	Подпись	Дата
Составил	Софронова И.В. Иванова Э.И.		11.10.2019г.
Проверил	Гараева А.А.		11.10.2019г.
Масштаб 1:100			

Поэтажный план объекта лит. А  
 нас. пункт гор. Казань р-н Советский  
 улица дом №  
 иное местоположение Республика Татарстан, г. Казань,  
 с. Константиновка

План кровли

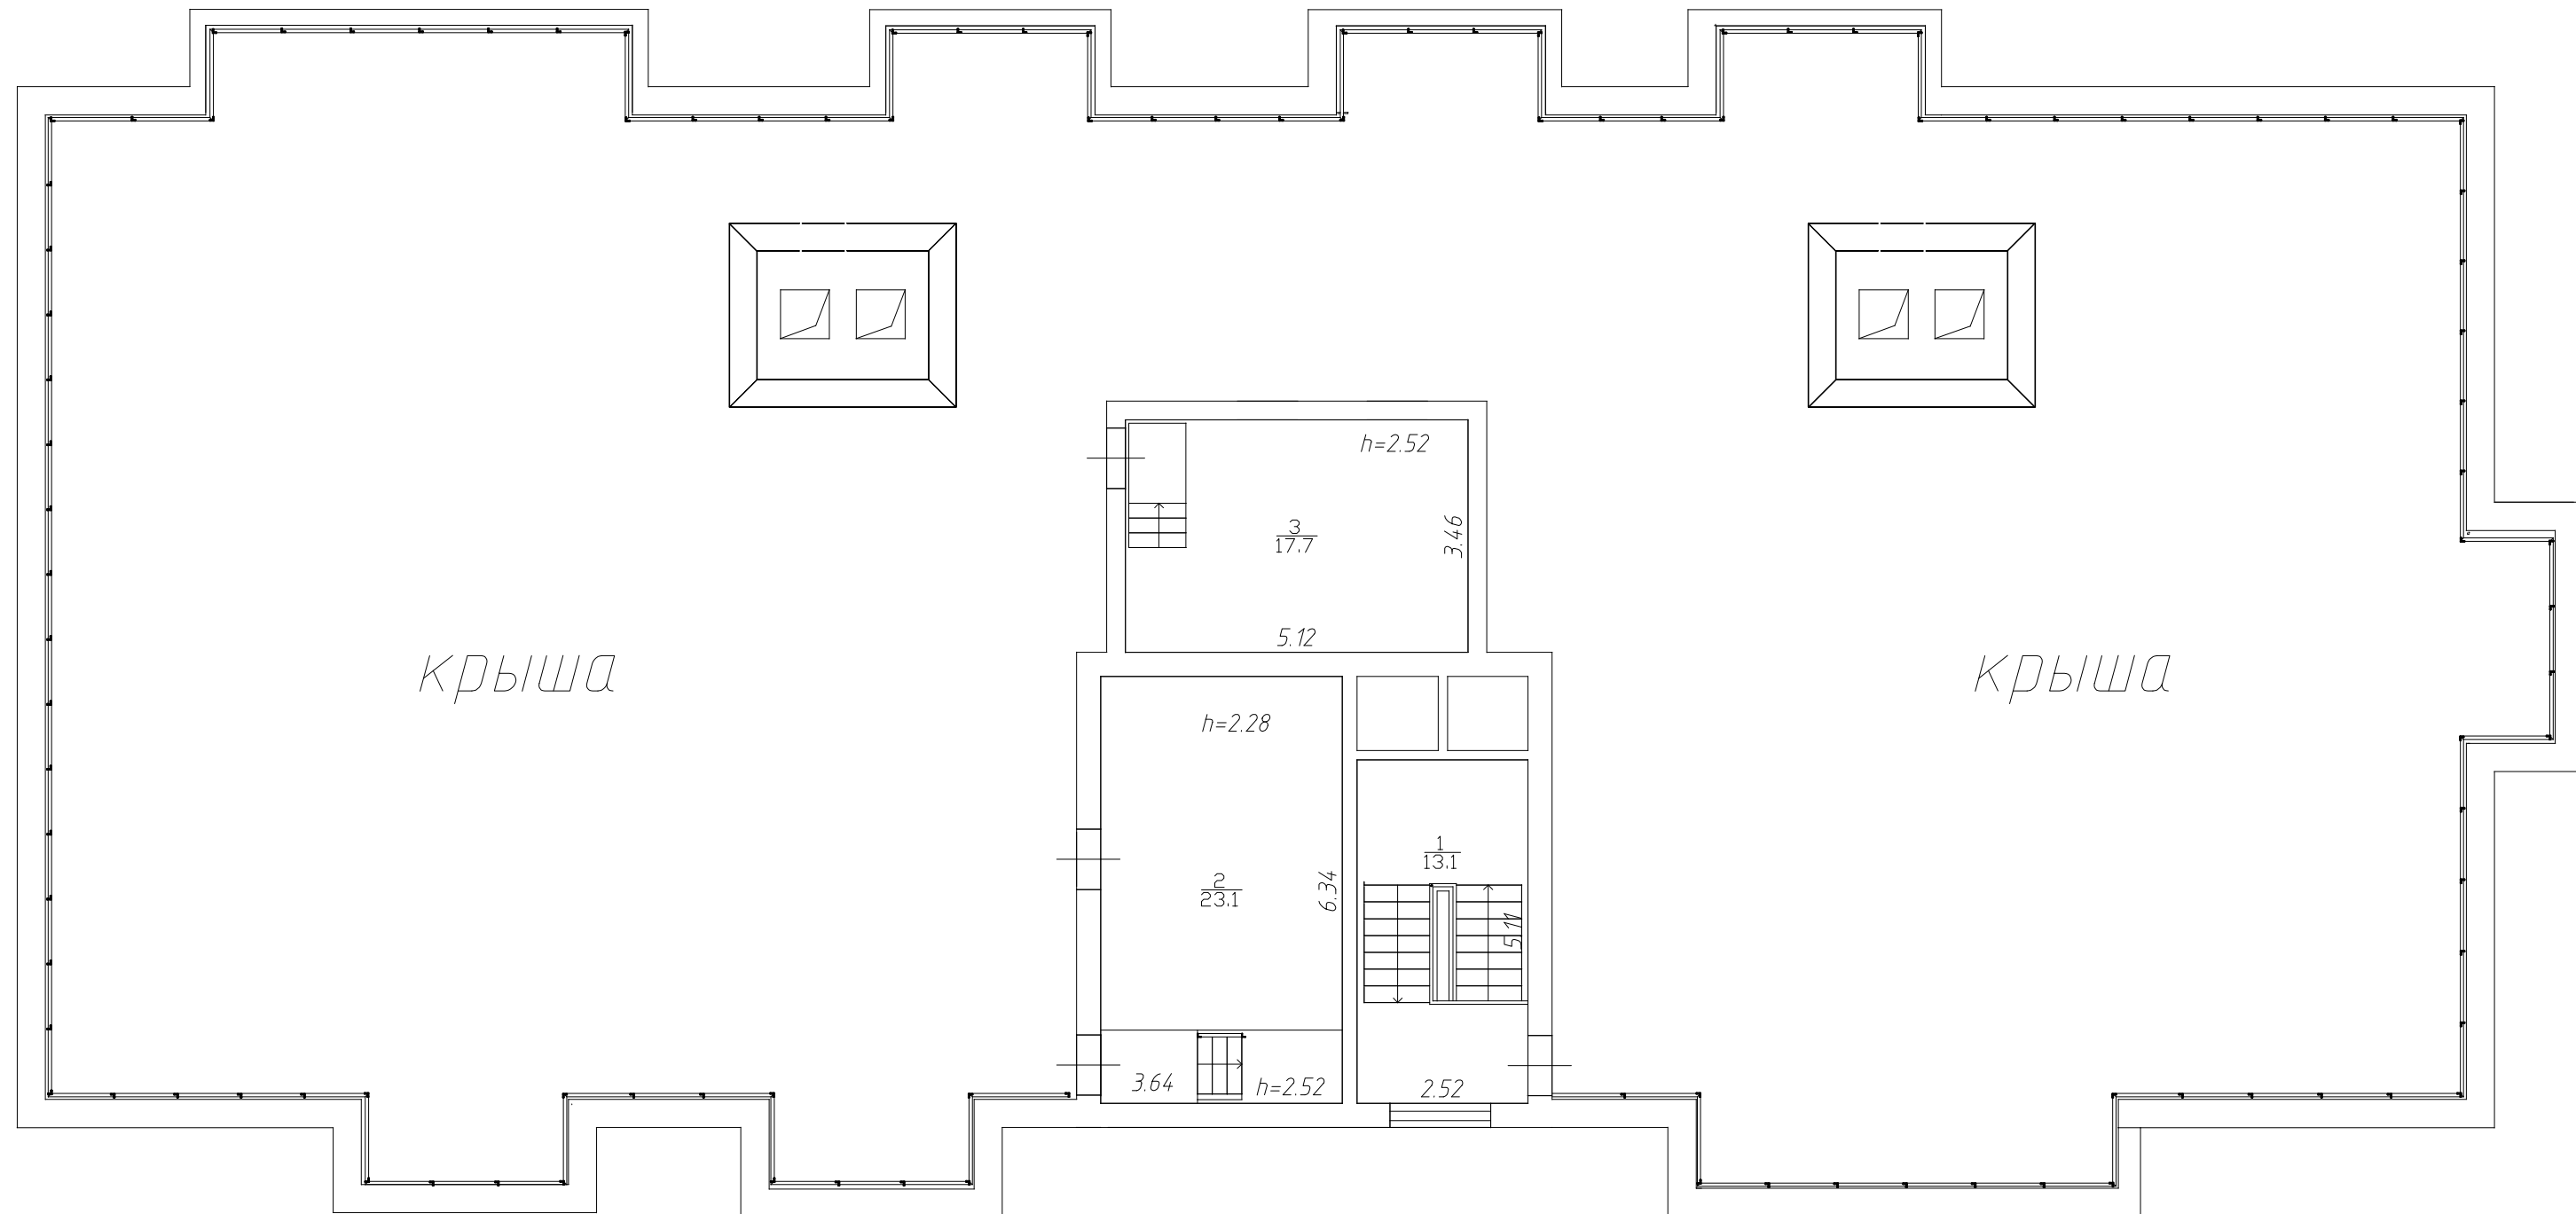


АО "БТИРТ"			
	Ф. И. О.	Подпись	Дата
Составил	Софронова И.В. Иванова Э.И.		11.10.2019г.
Проверил	Гараева А.А.		11.10.2019г.
Масштаб 1:100			



Поэтажный план объекта лит. А  
 нас. пункт гор. Казань р-н Советский  
 улица дом №  
 иное местоположение Республика Татарстан, г. Казань,  
 с. Константиновка

План 1 этажа


36.85

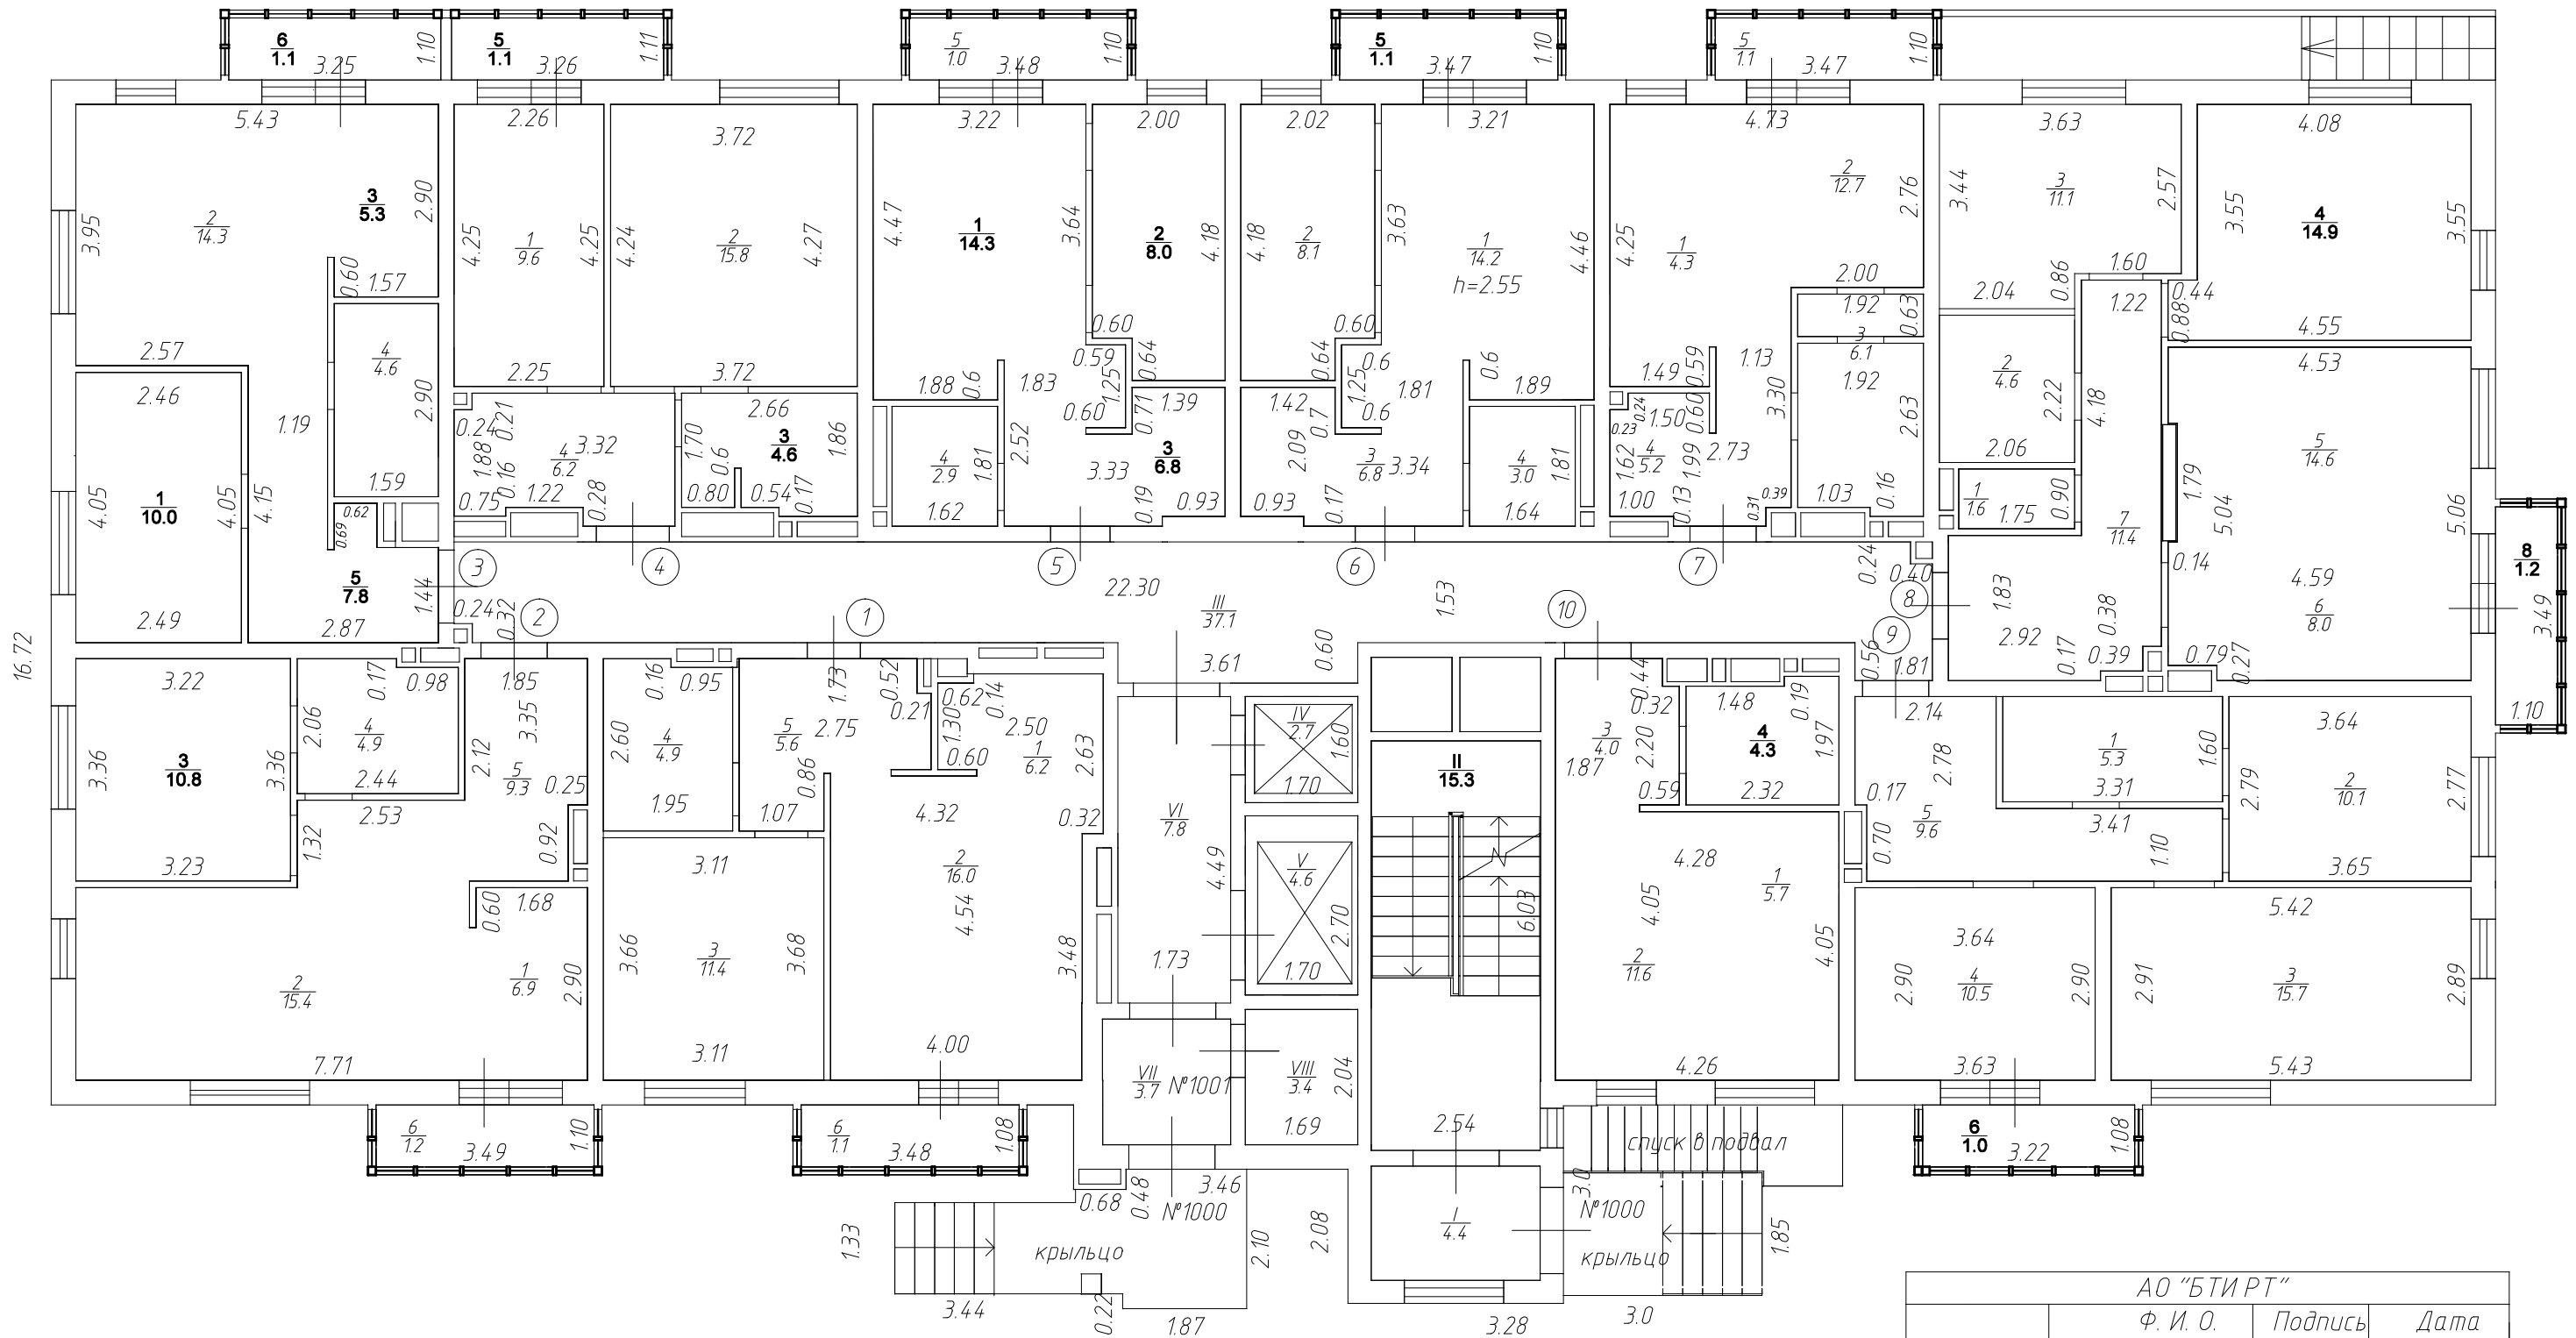

АО "БТИ РТ"			
	Ф. И. О.	Подпись	Дата
Составил	Софронова И.В. Иванова Э.И.		11.10.2019г.
Проверил	Гараева А.А.		11.10.2019г.
Масштаб 1:100			

Поэтажный план объекта лит. А  
 нас. пункт гор. Казань р-н Советский  
 улица дом №  
 иное местоположение Республика Татарстан, г. Казань,  
 с. Константиновка


План 2 этажа

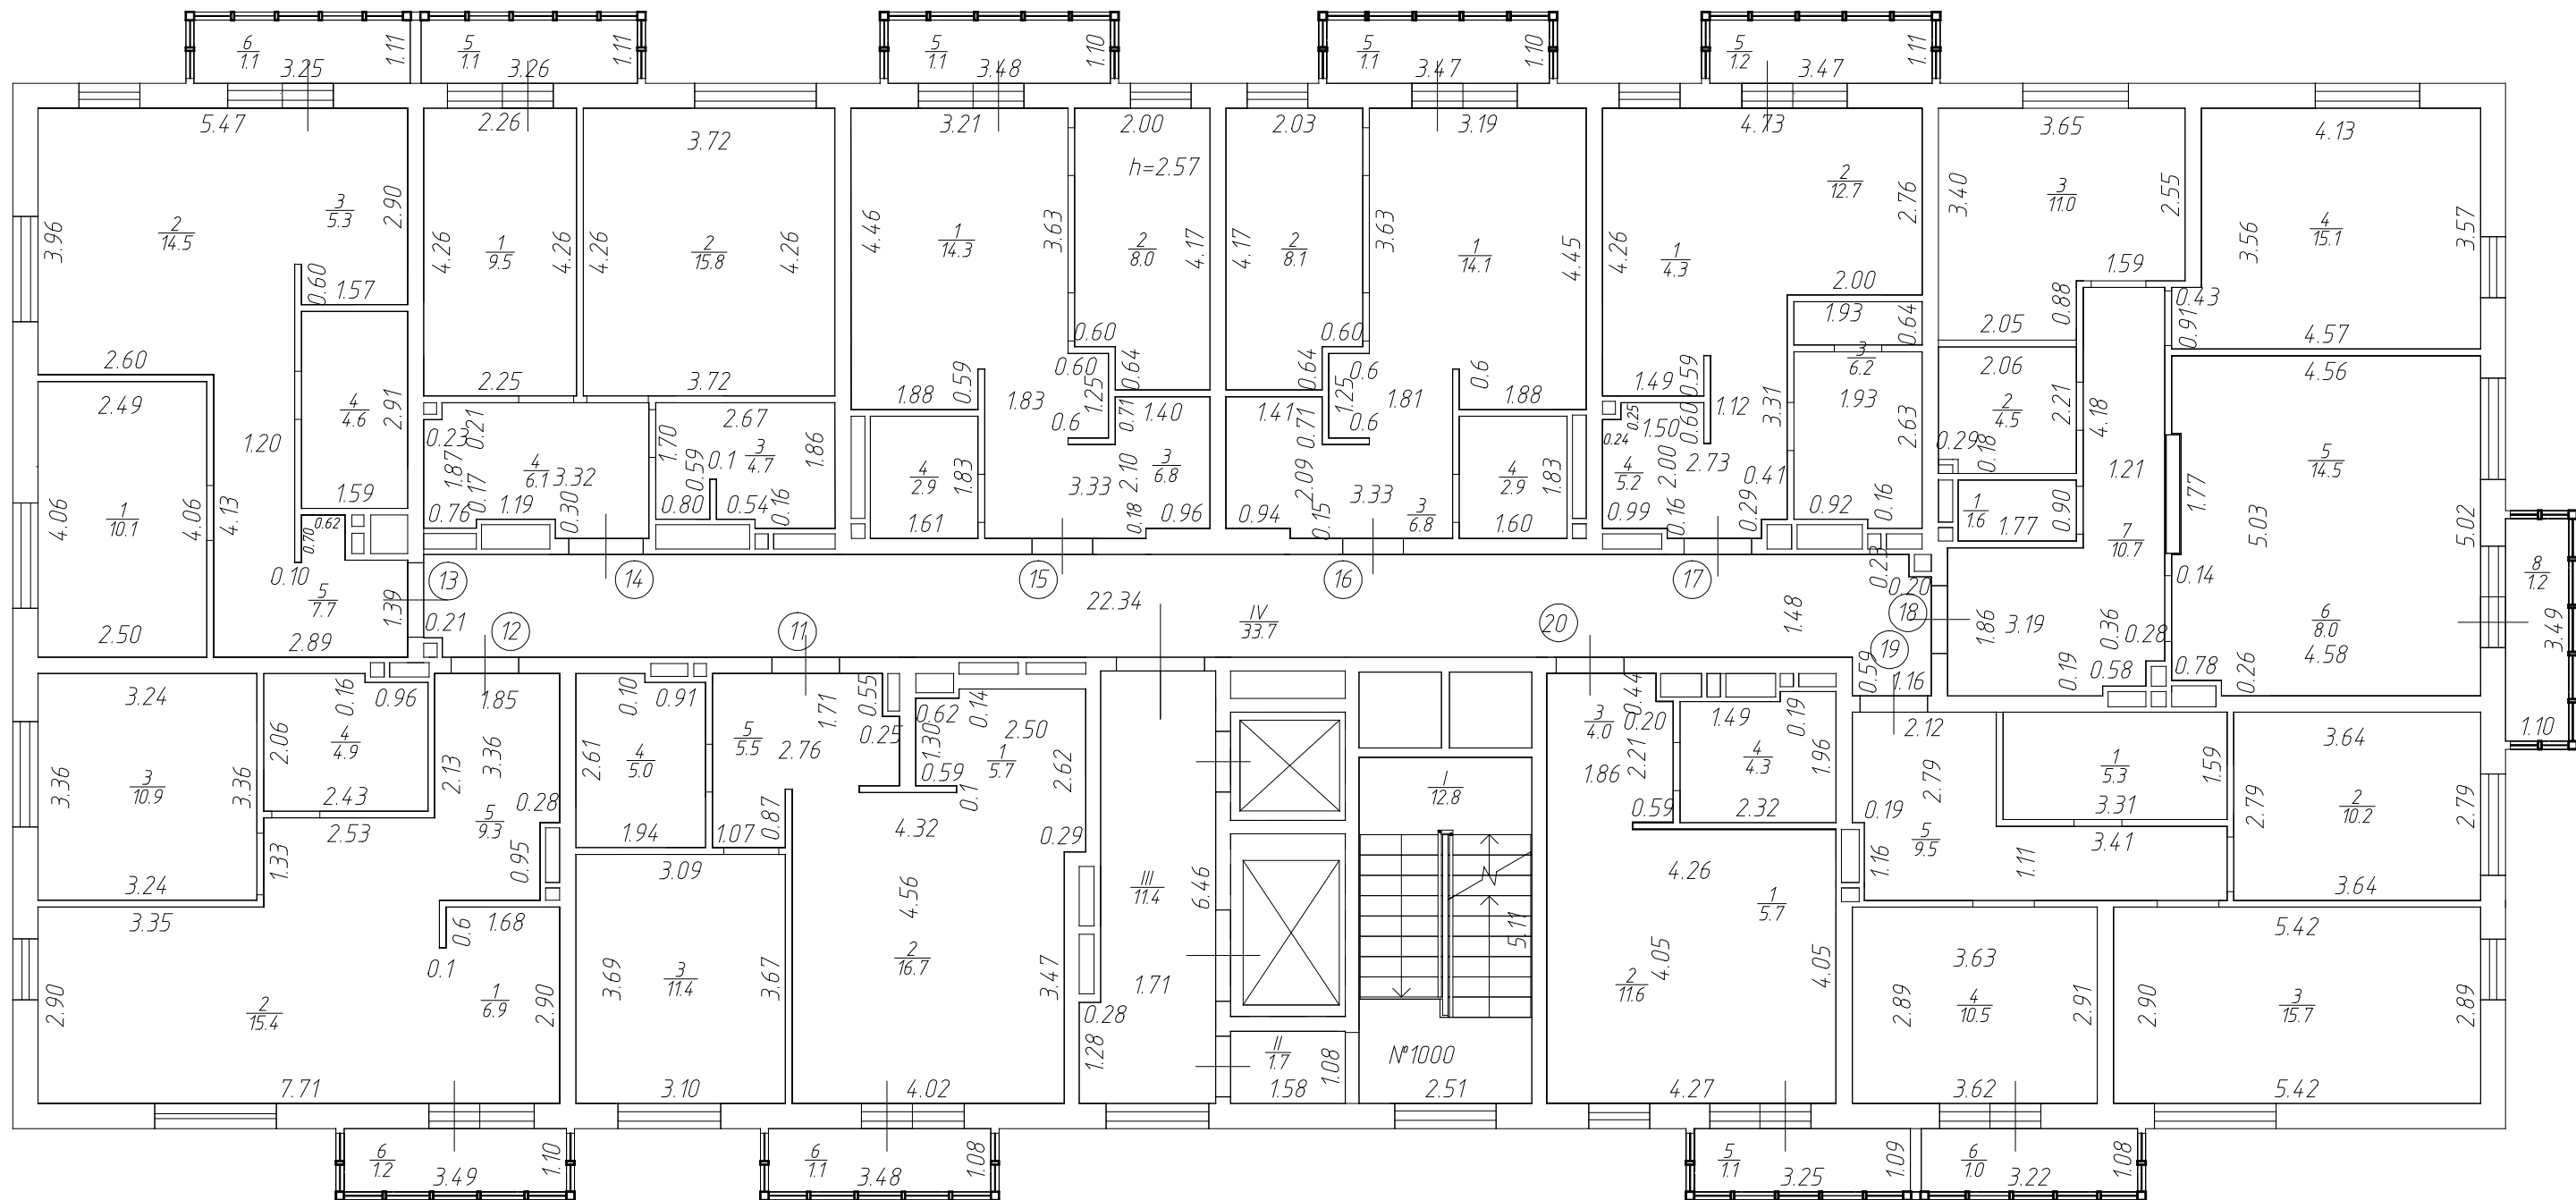

АО "БТИРТ"			
	Ф. И. О.	Подпись	Дата
Составил	Софронова И.В. Иванова Э.И.		11.10.2019г.
Проверил	Гараева А.А.		11.10.2019г.
Масштаб 1:100			

Поэтажный план объекта лит. А  
 нас. пункт гор. Казань р-н Советский  
 улица дом №  
 иное местоположение Республика Татарстан, г. Казань,  
 с. Константиновка


План 3 этажа

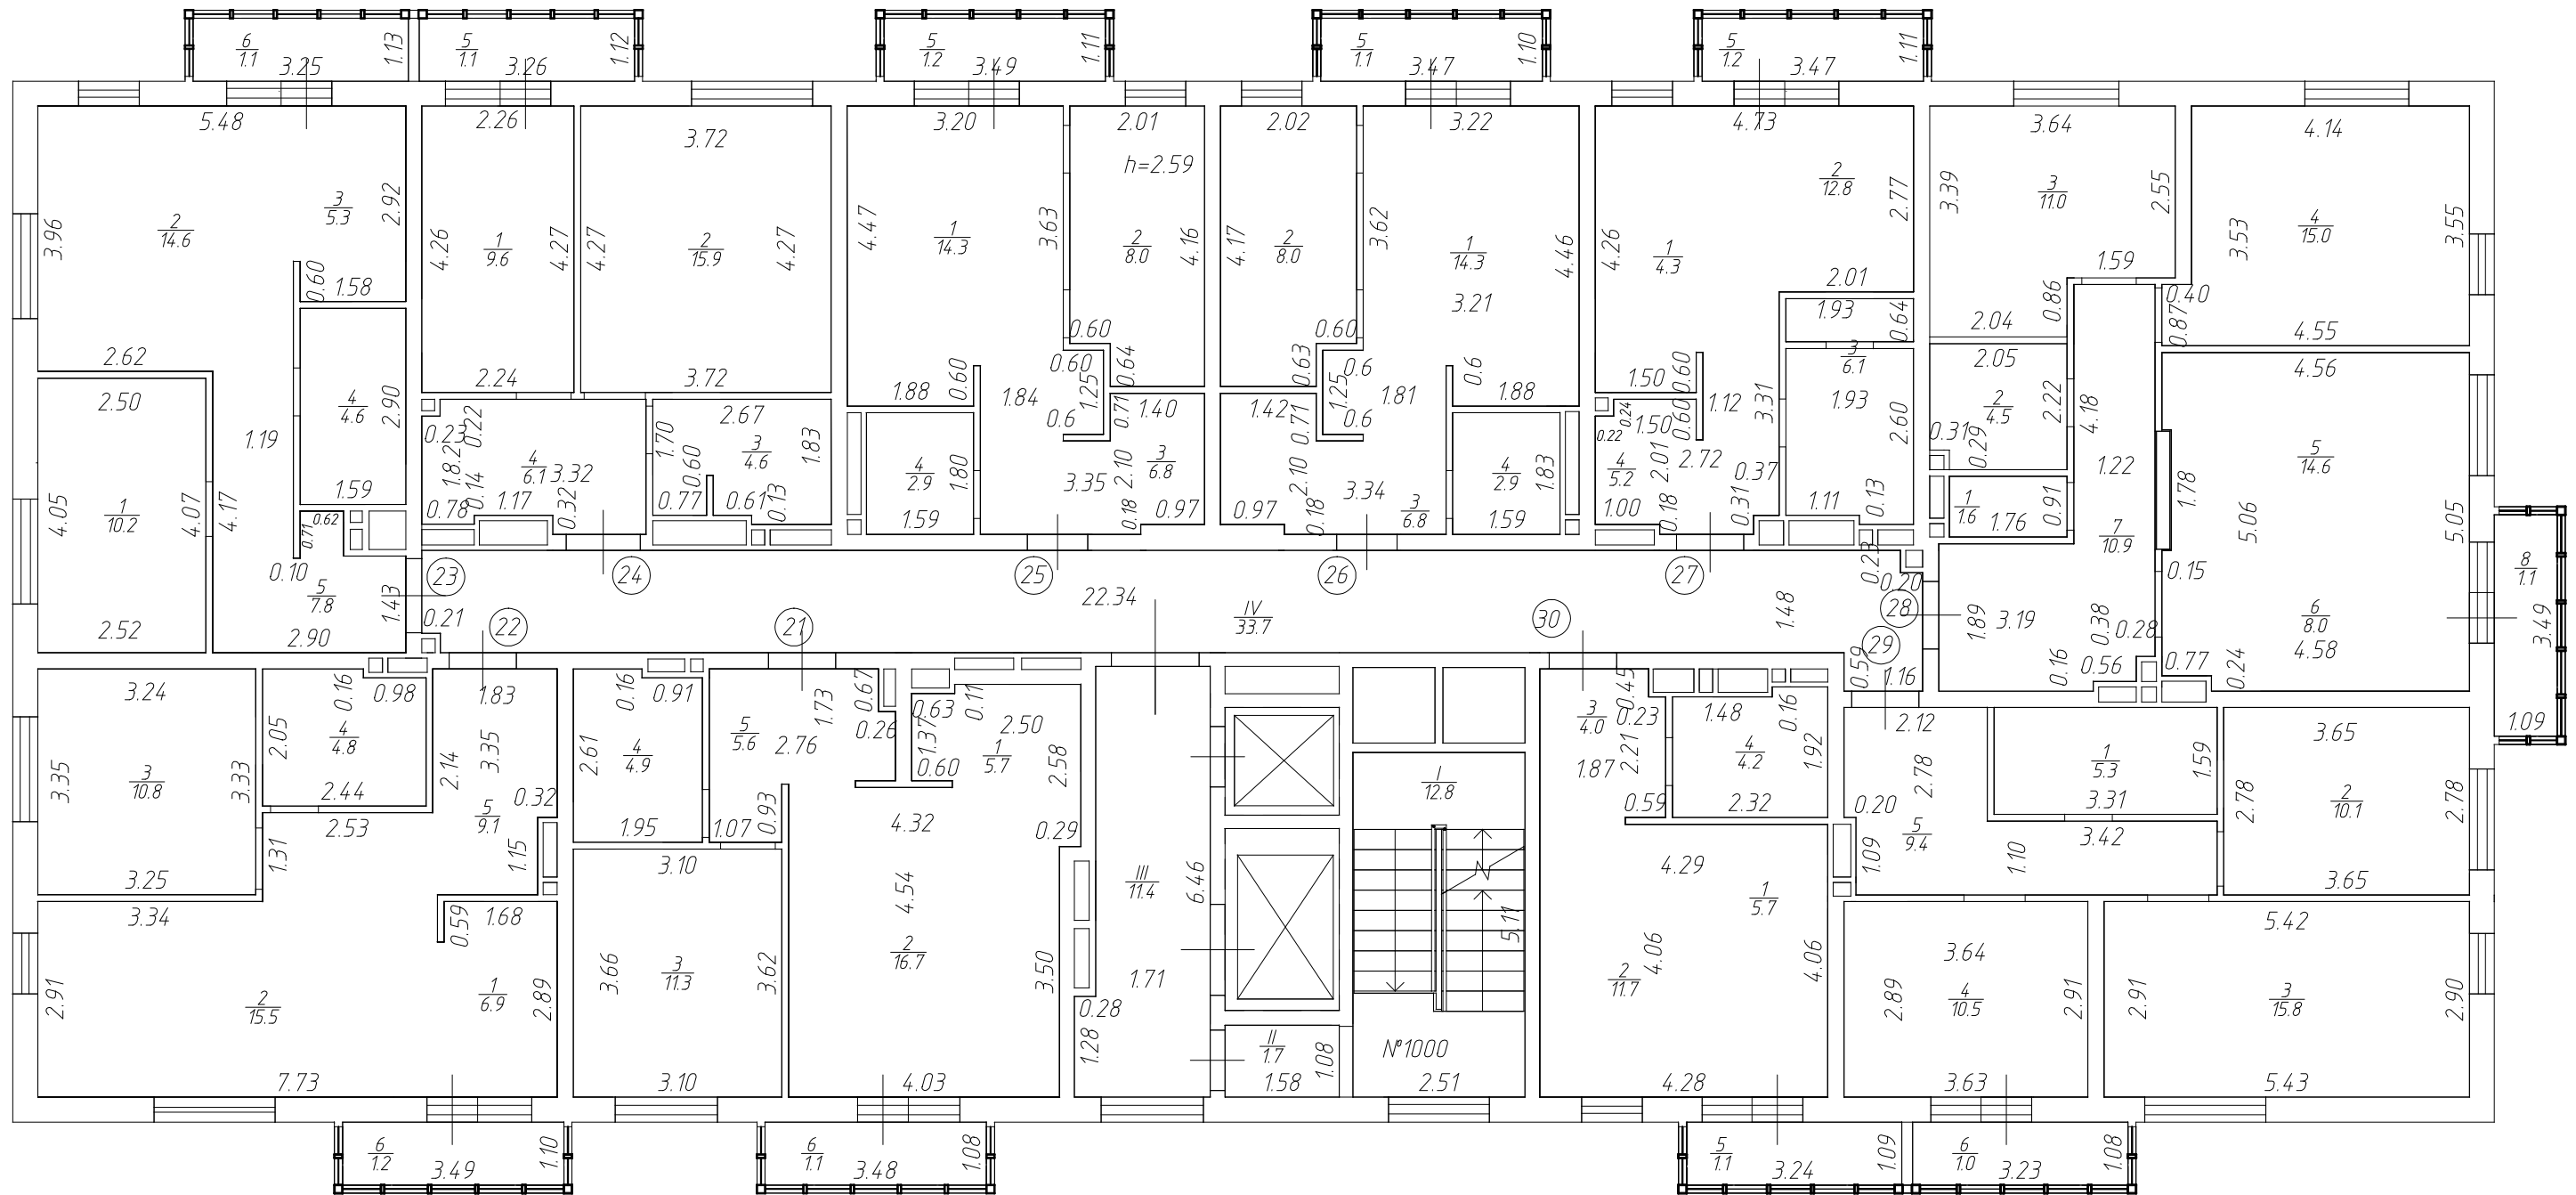

АО "БТИРТ"			
	Ф. И. О.	Подпись	Дата
Составил	Софронова И.В. Иванова Э.И.		11.10.2019г.
Проверил	Гараева А.А.		11.10.2019г.
Масштаб 1:100			

Позтажний план объекта лит. А  
 нас. пункт гор. Казань р-н Советский  
 улица дом №  
 иное местоположение Республика Татарстан, г. Казань,  
 с. Константиновка


План 4 этажа

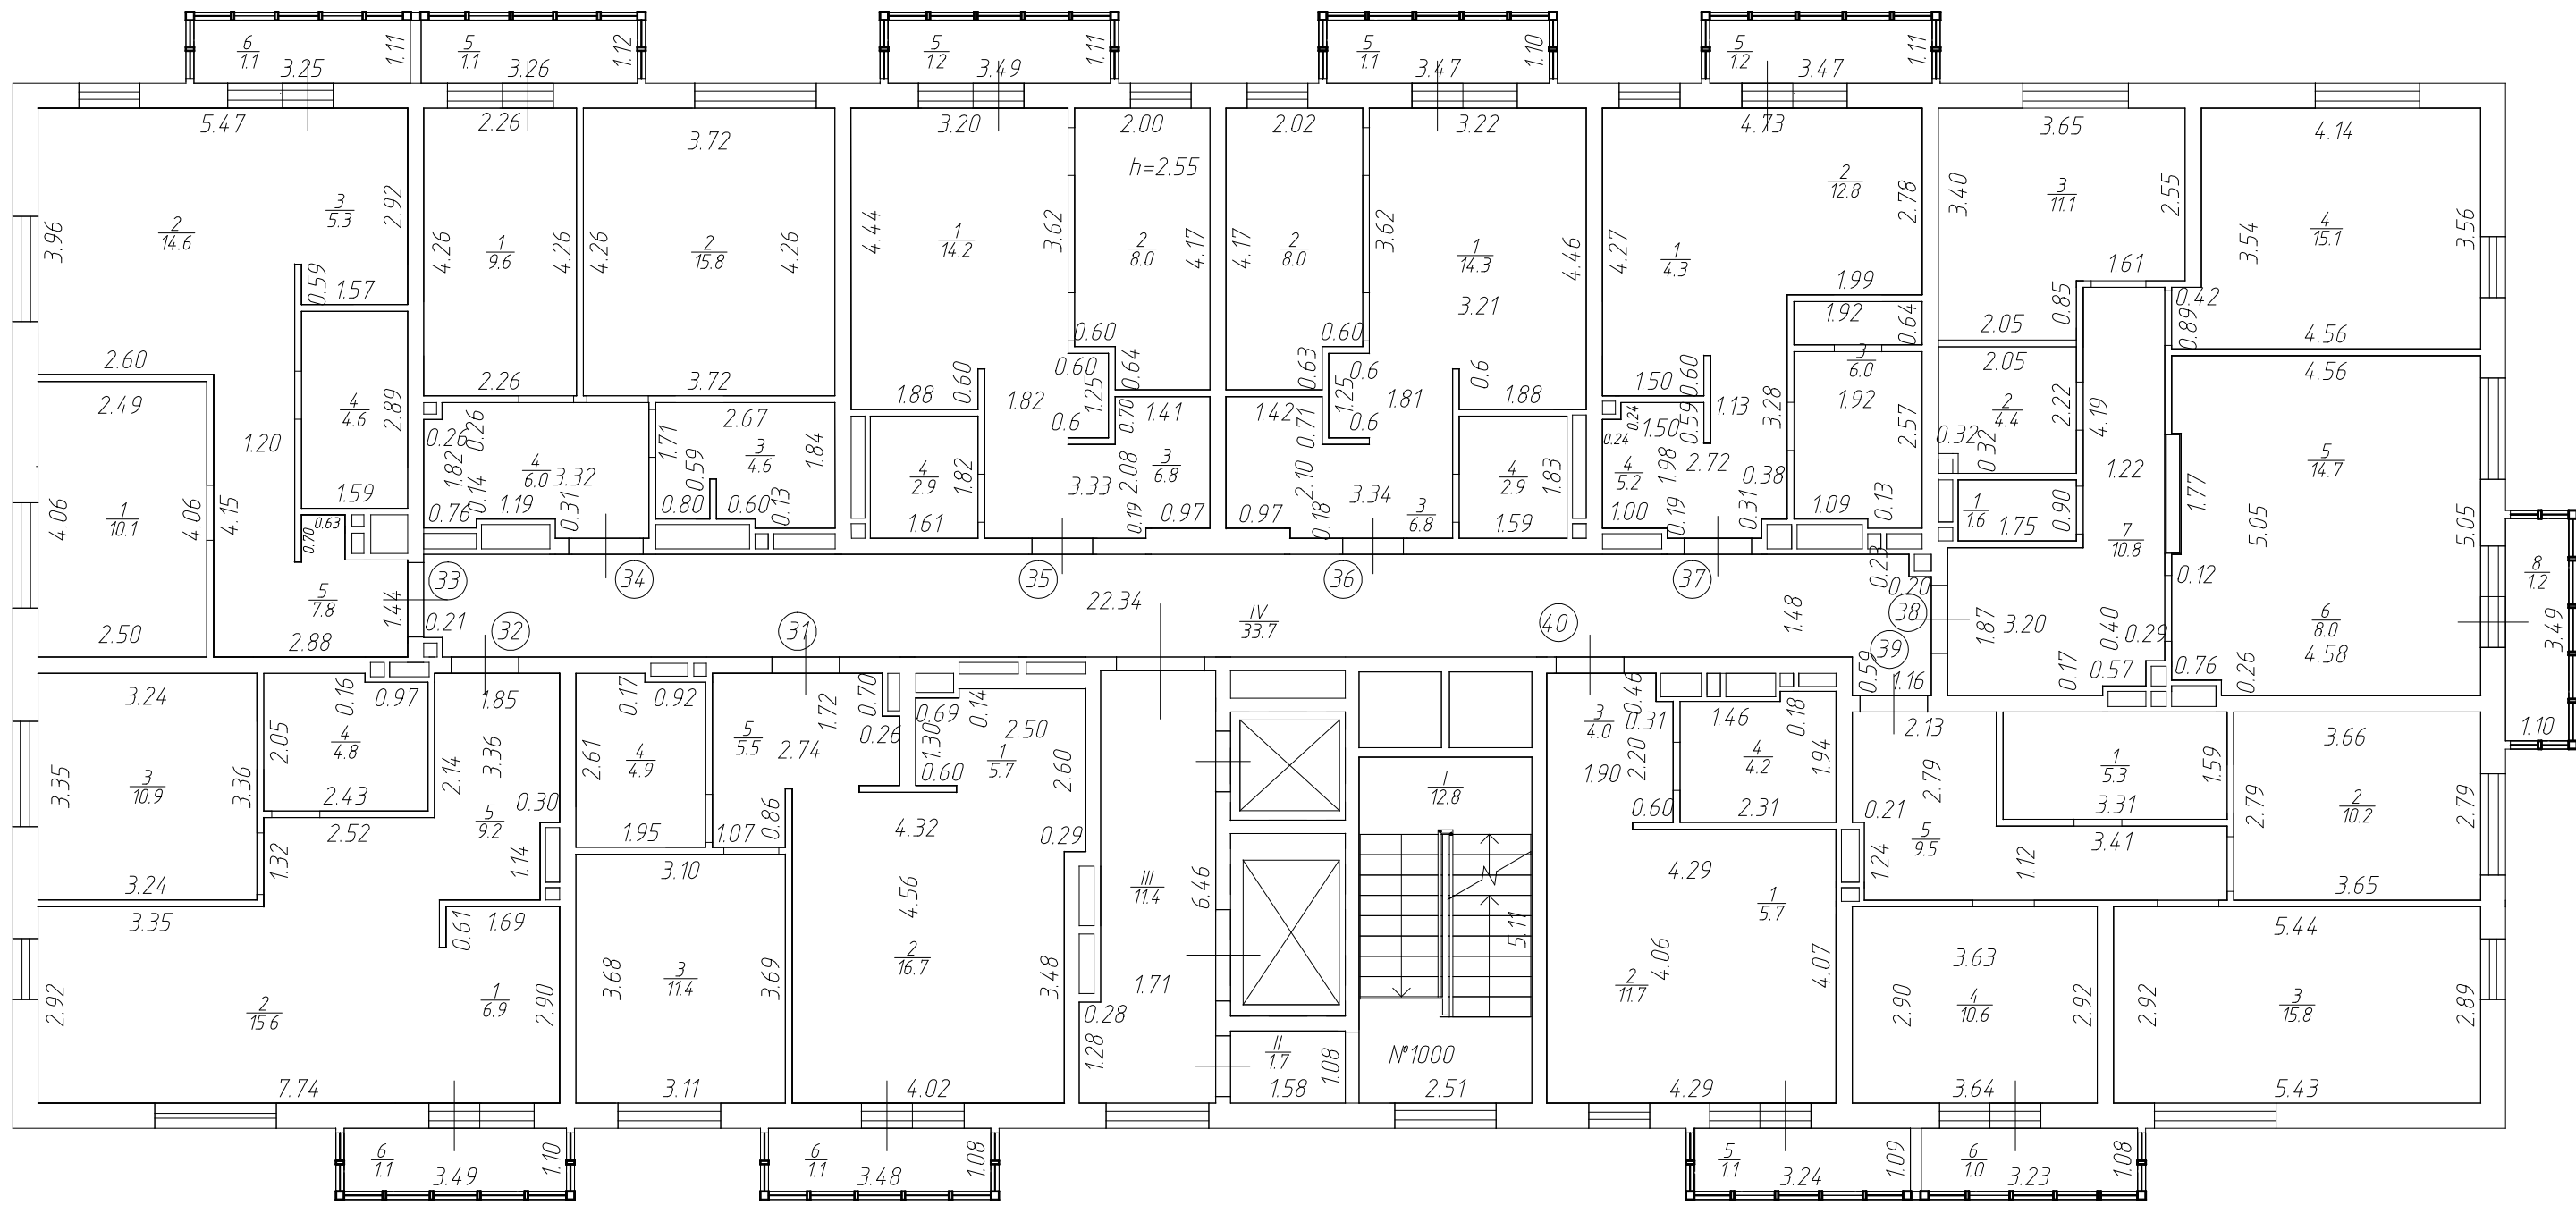

АО "БТИРТ"			
	Ф. И. О.	Подпись	Дата
Составил	Софронова И.В. Иванова Э.И.		11.10.2019г.
Проверил	Гараева А.А.		11.10.2019г.
Масштаб 1:100			

Позтажный план объекта лит. А  
 нас. пункт гор. Казань р-н Советский  
 улица дом №  
 иное местоположение Республика Татарстан, г. Казань,  
 с. Константиновка

План 5 этажа

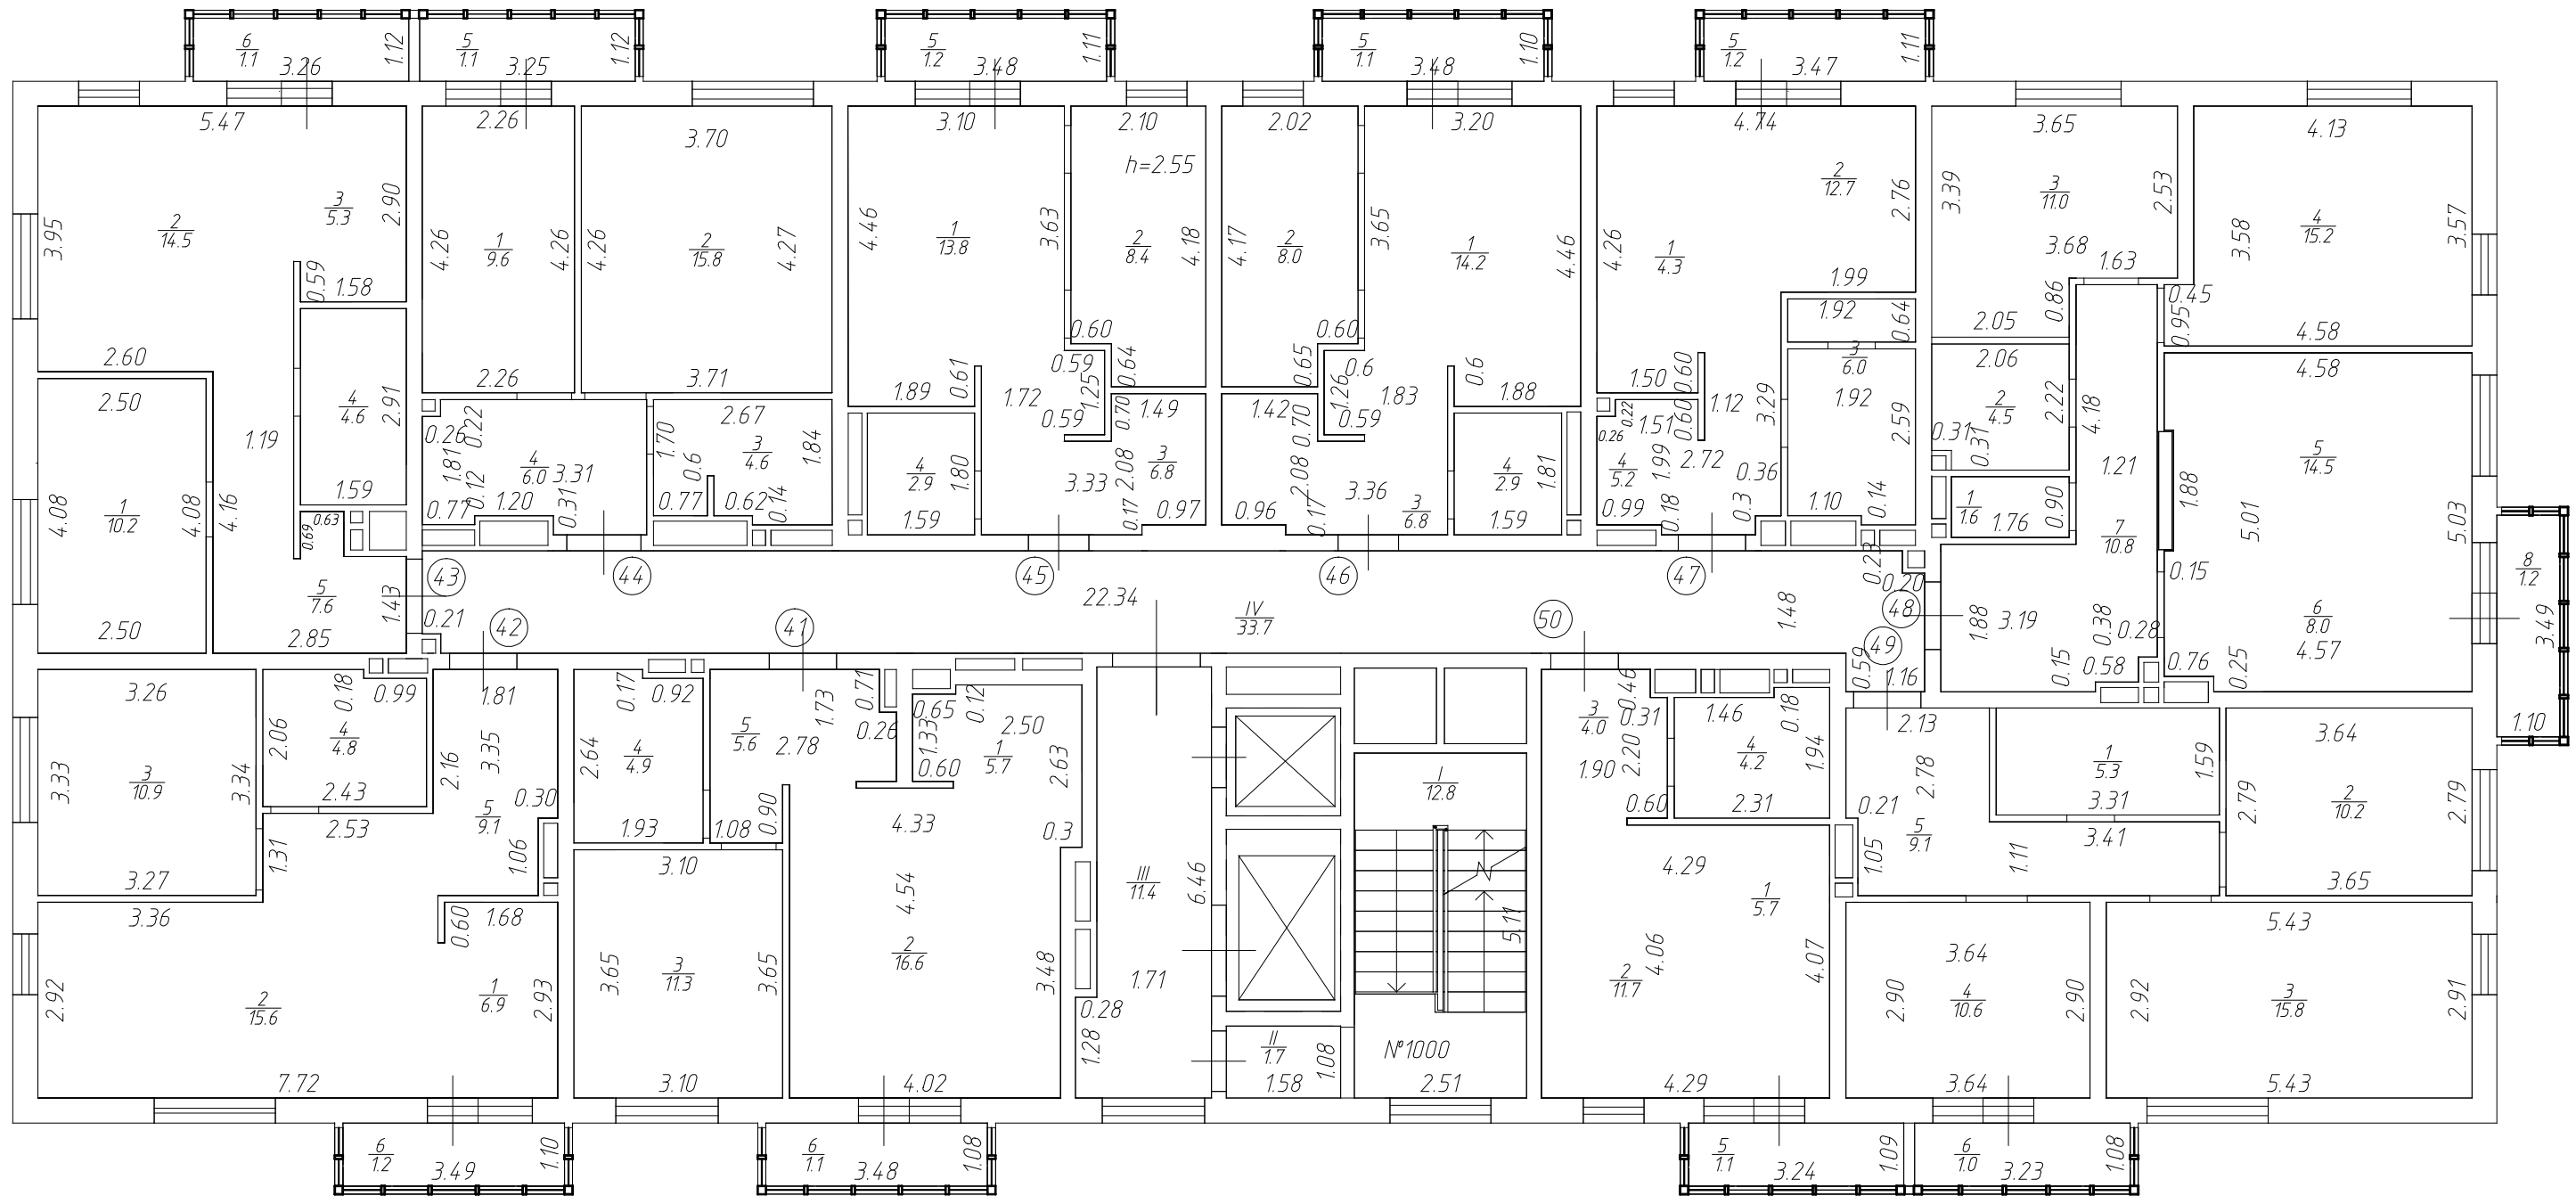


АО "БТИРТ"			
	Ф. И. О.	Подпись	Дата
Составил	Софронова И.В. Иванова Э.И.		11.10.2019г.
Проверил	Гараева А.А.		11.10.2019г.
Масштаб 1:100			



Позтажний план объекта лит. А  
 нас. пункт гор. Казань р-н Советский  
 улица дом №  
 иное местоположение Республика Татарстан, г. Казань,  
 с. Константиновка


План 6 этажа

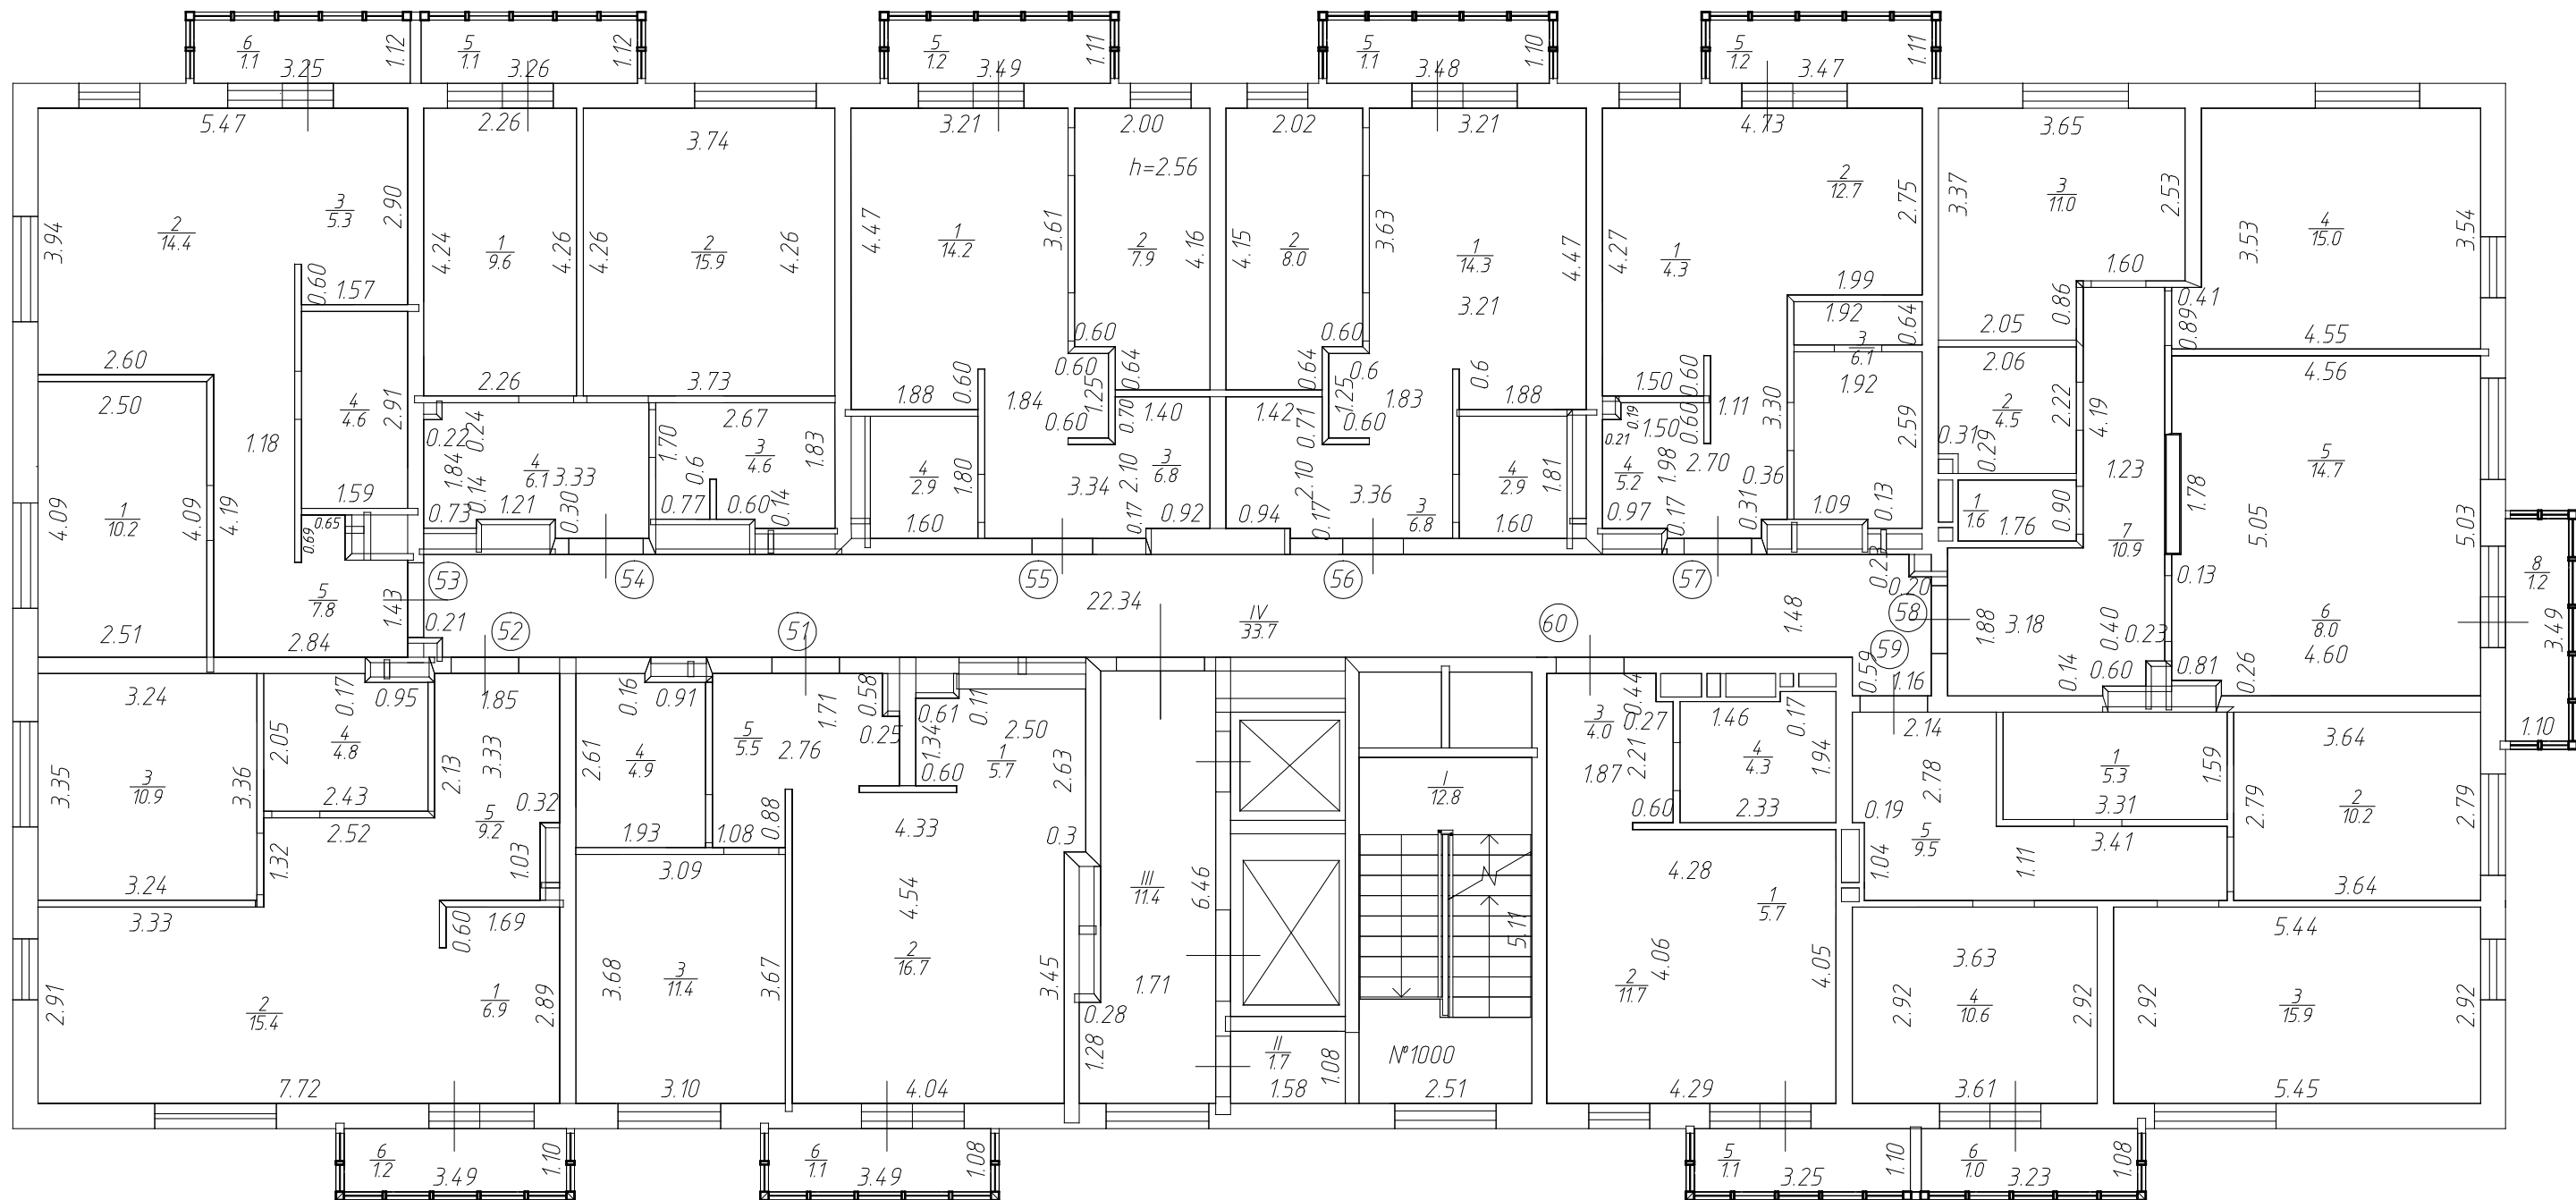

АО "БТИРТ"			
	Ф. И. О.	Подпись	Дата
Составил	Софронова И.В. Иванова Э.И.		11.10.2019г.
Проверил	Гараева А.А.		11.10.2019г.
Масштаб 1:100			

Поэтажный план объекта лит. А  
 нас. пункт гор. Казань р-н Советский  
 улица дом №  
 иное местоположение Республика Татарстан, г. Казань,  
 с. Константиновка


План 7 этажа

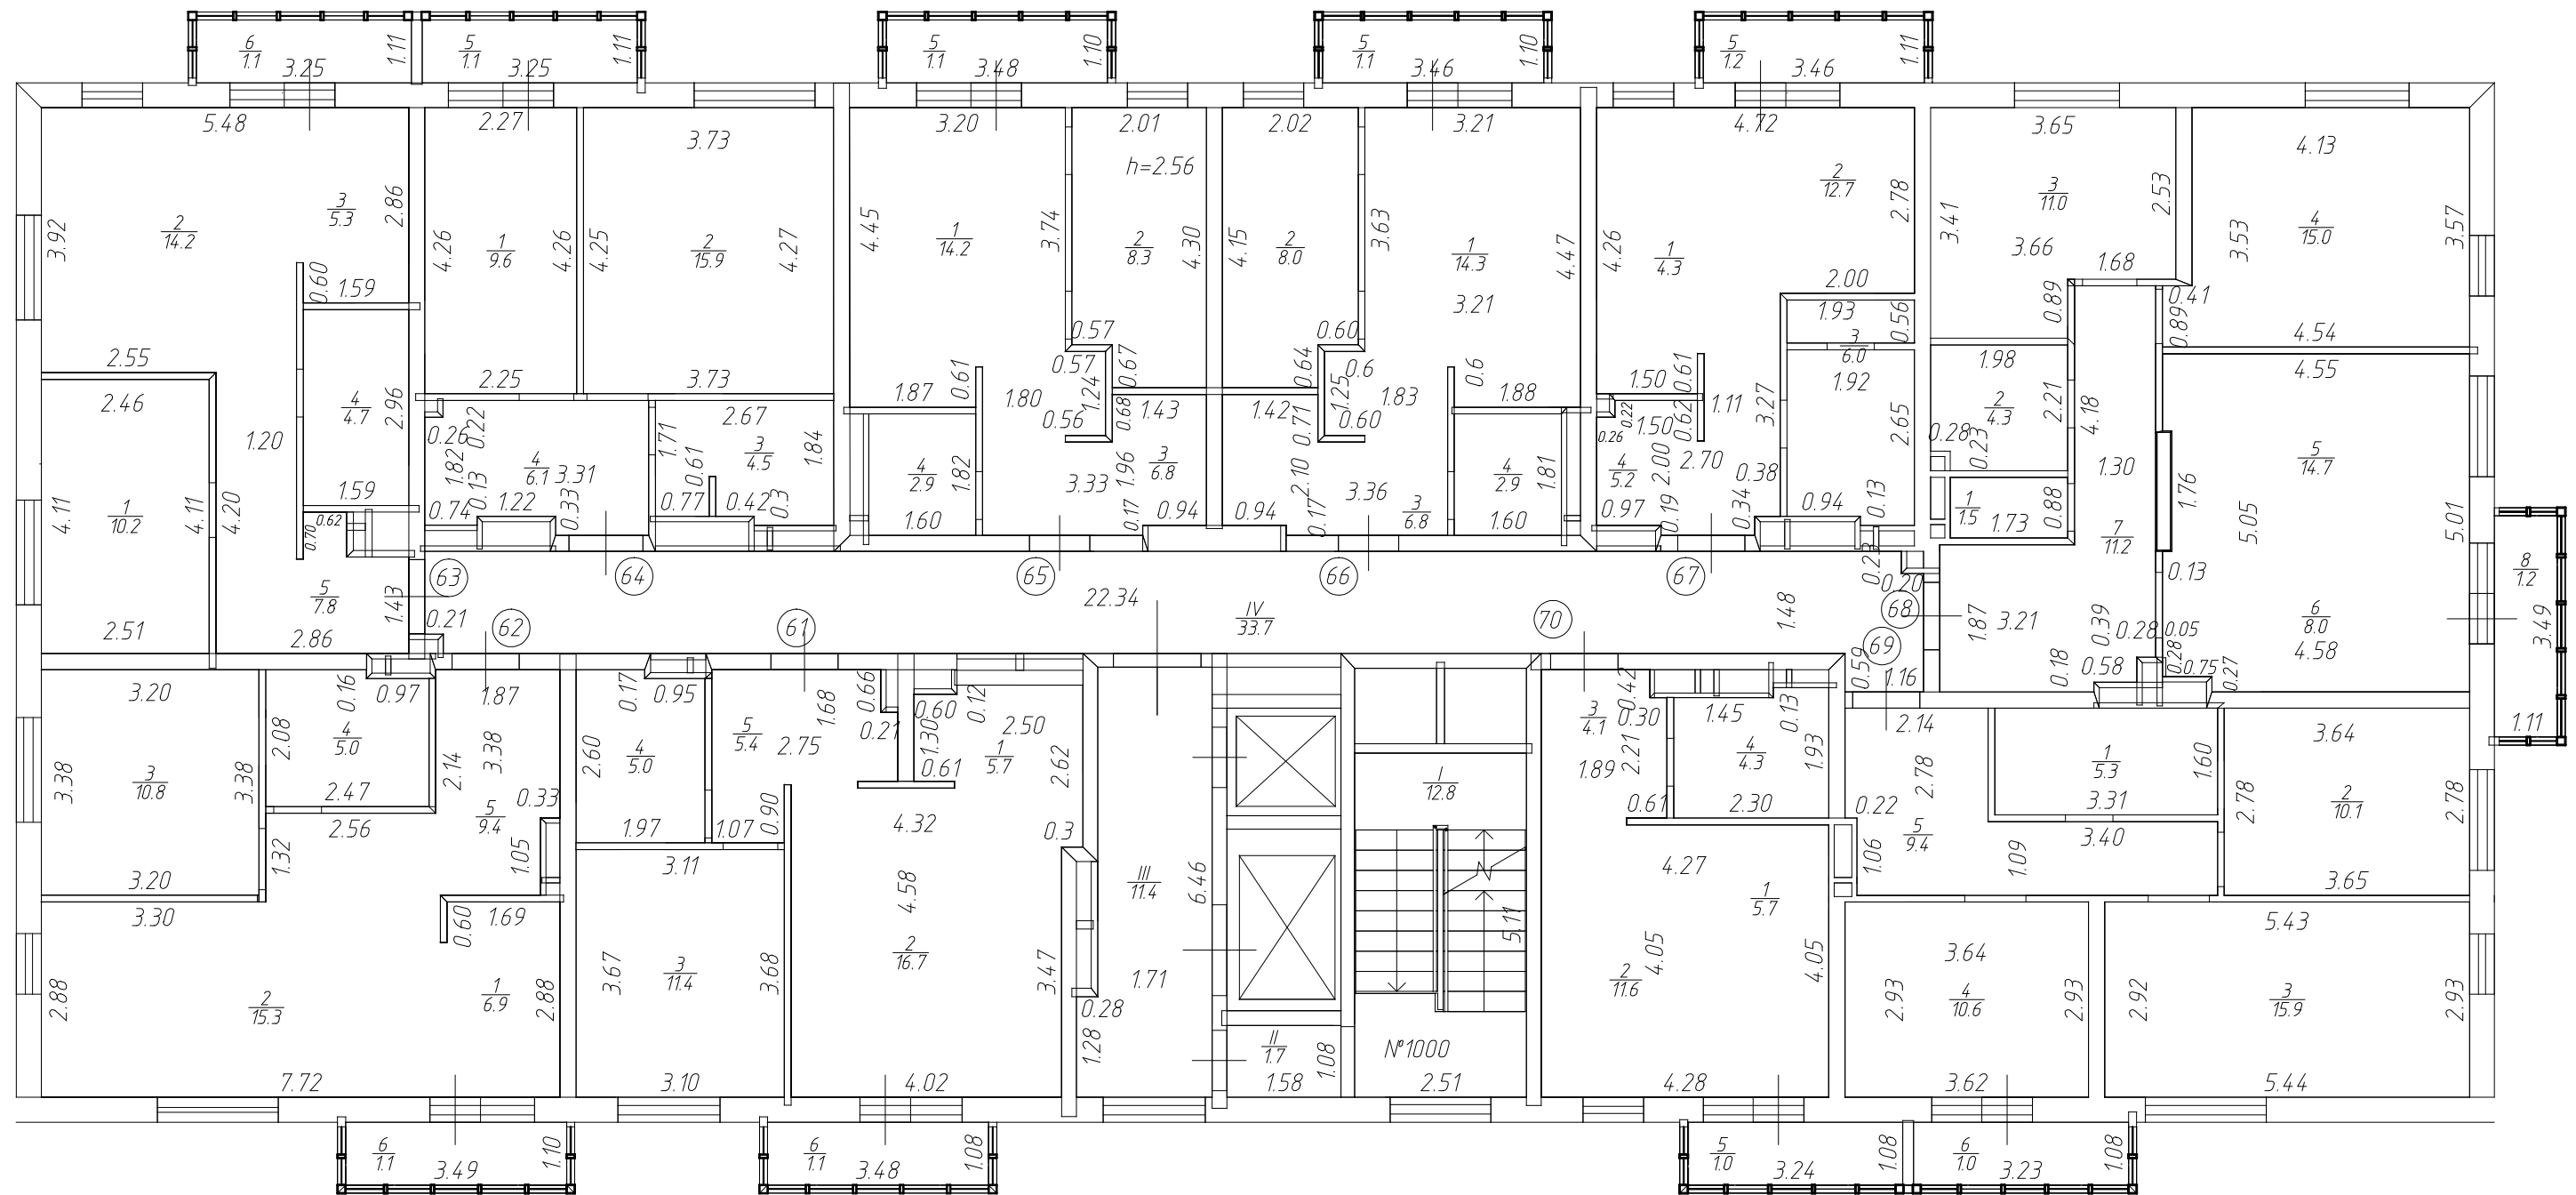

АО "БТИРТ"			
	Ф. И. О.	Подпись	Дата
Составил	Софронова И.В. Иванова Э.И.		11.10.2019г.
Проверил	Гараева А.А.		11.10.2019г.
Масштаб 1:100			

Поэтажный план объекта лит. А  
 нас. пункт гор. Казань р-н Советский  
 улица дом №  
 иное местоположение Республика Татарстан, г. Казань,  
 с. Константиновка

План 8 этажа

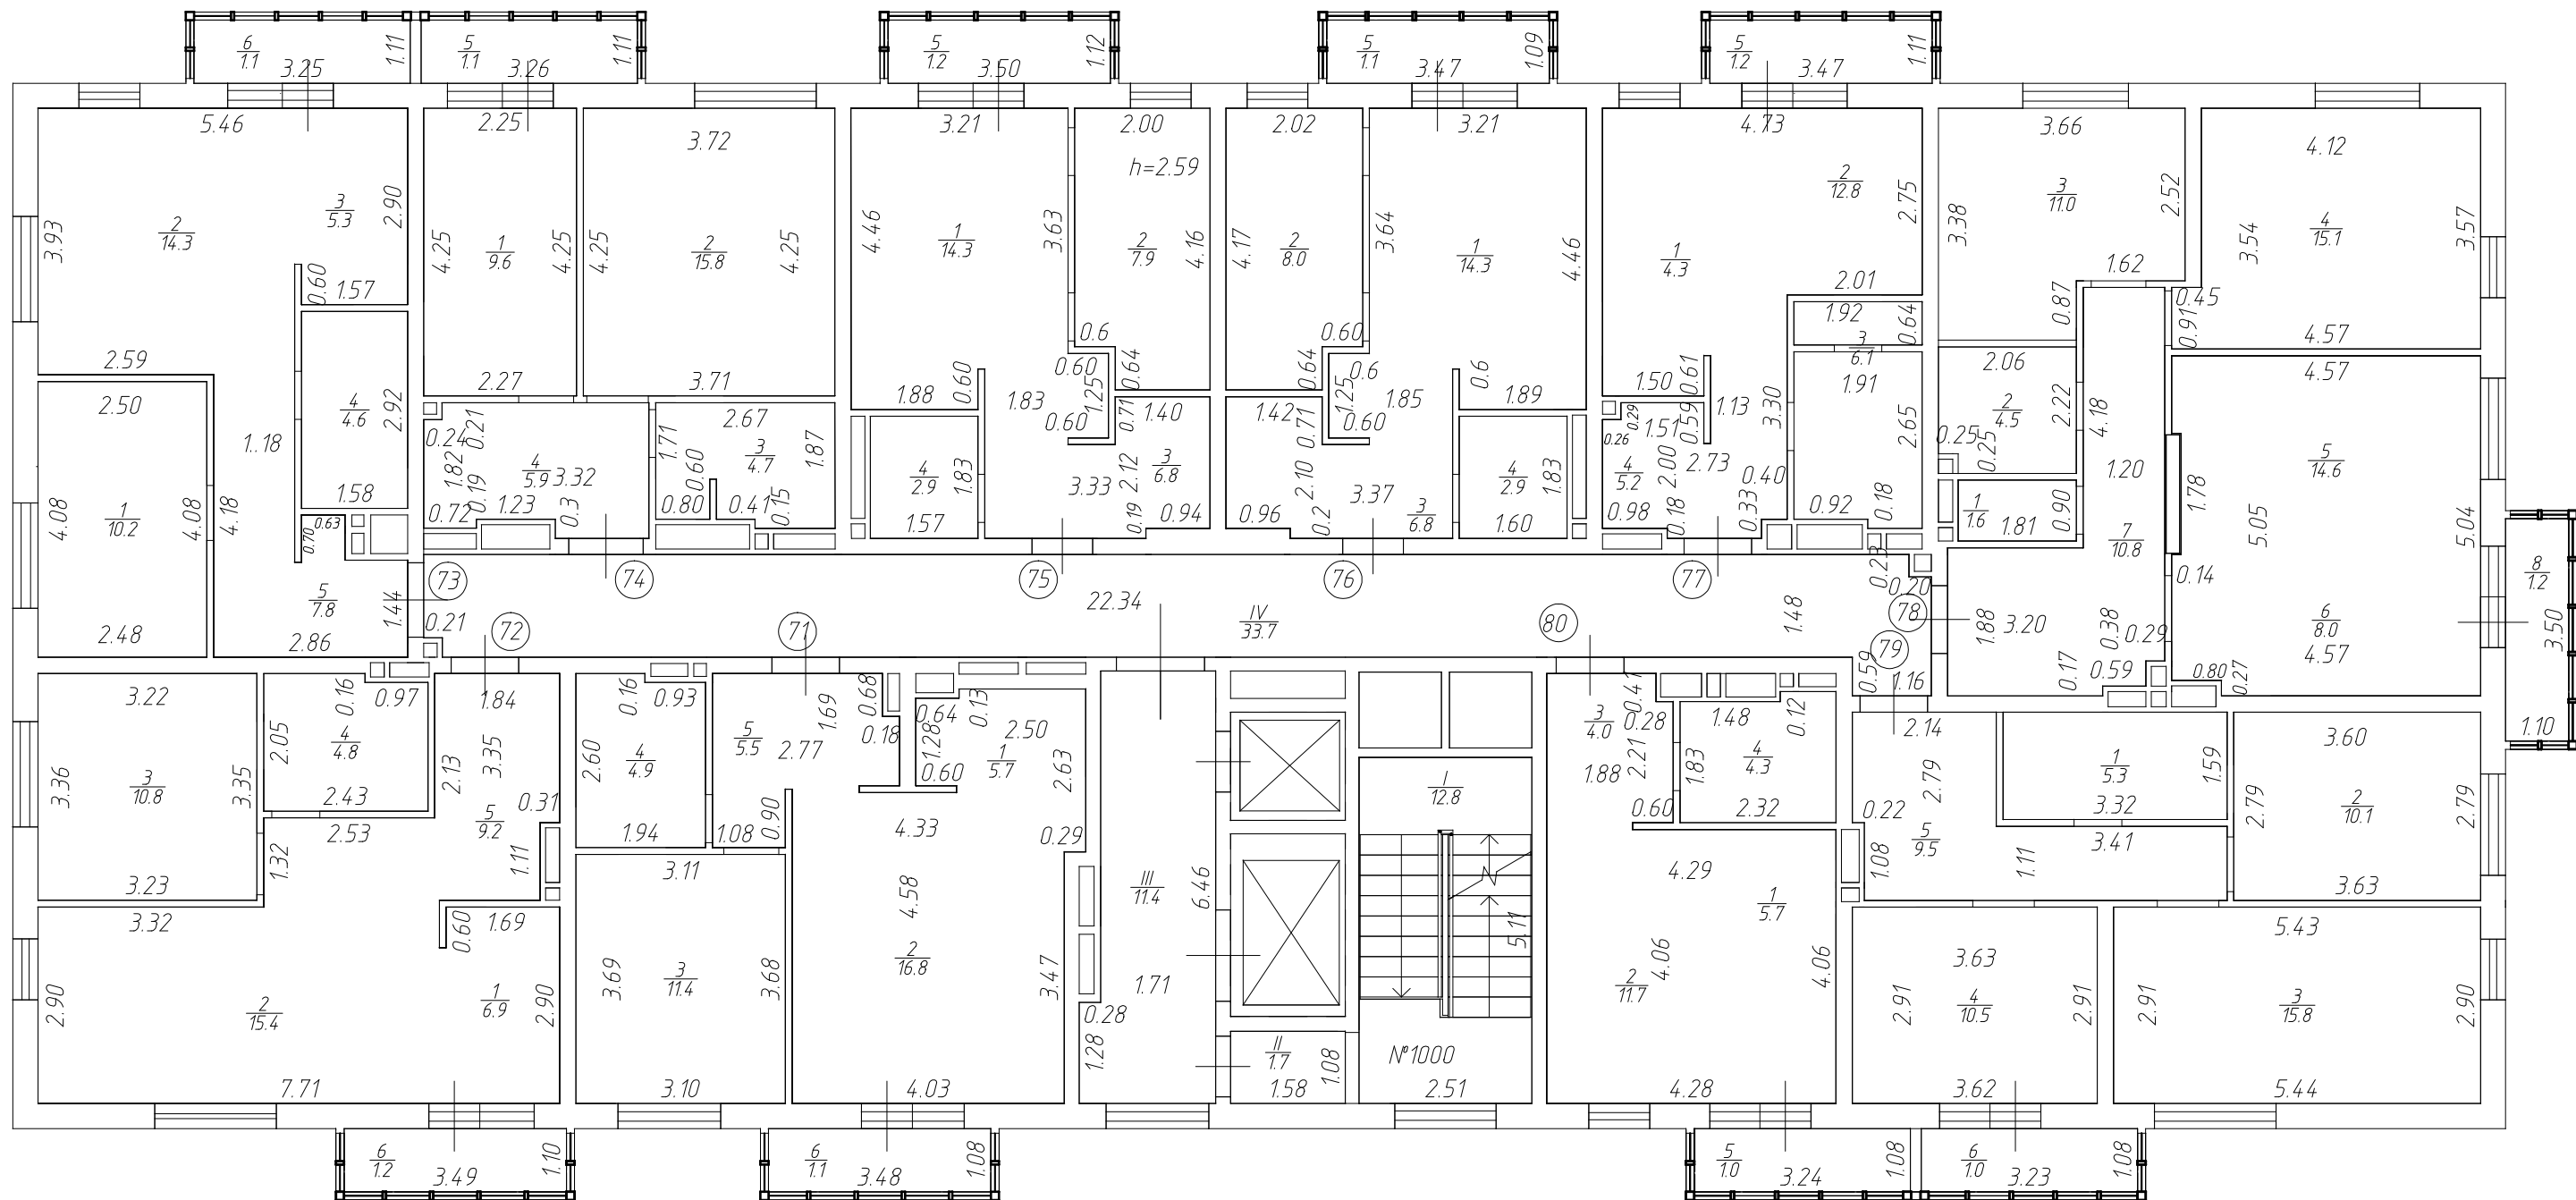

АО "БТИРТ"			
	Ф. И. О.	Подпись	Дата
Составил	Софронова И.В. Иванова Э.И.		11.10.2019г.
Проверил	Гараева А.А.		11.10.2019г.
Масштаб 1:100			