

Республика Татарстан

ООО "Региональный центр кадастровых работ и технической инвентаризации"

Город Казань, ул. Ак. Лаврентьева, д. 11, пом. 1005

Общество с ограниченной ответственностью

"Региональный центр кадастровых работ и технической инвентаризации"

(полное наименование ОТИ - организация технического учета и технической инвентаризации объектов капитального строительства)

ТЕХНИЧЕСКИЙ ПАСПОРТ

на здание (многоквартирный жилой дом)

(вид объекта учета)

"Жилой комплекс (строительные №№4011,4012,4013,4014,4015,4016,4017),
расположенные по адресу: РТ, г. Казань, с. Константиновка. 4-ый этап строительства.

Жилой дом №4013

(наименование объекта учета)

Адрес (местоположение) объекта учета

Субъект Российской Федерации	Республика Татарстан	
Район		
Муниципальное образование	тип	городской округ
	наименование	город Казань
Населенный пункт	тип	город
	наименование	Казань
Улица (проспект, переулок, и т.д.)	тип	
	наименование	
Номер дома		
Номер корпуса		
Кв.№		
Литера	Г	
Иное описание местоположения	Советский район, с. Константиновка	
Инвентарный номер	16/140920/2064	
Кадастровый номер земельного участка в пределах которого расположено здание	16:16:120601:4446	

Паспорт составлен по состоянию на

"20" августа 2020г.

Директор

ООО "Региональный центр кадастровых работ и технической инвентаризации"



Демахина Э.М.


(Фамилия И.О.)

***Разъяснение площадей**

[illegible]

Ситуационный план

север

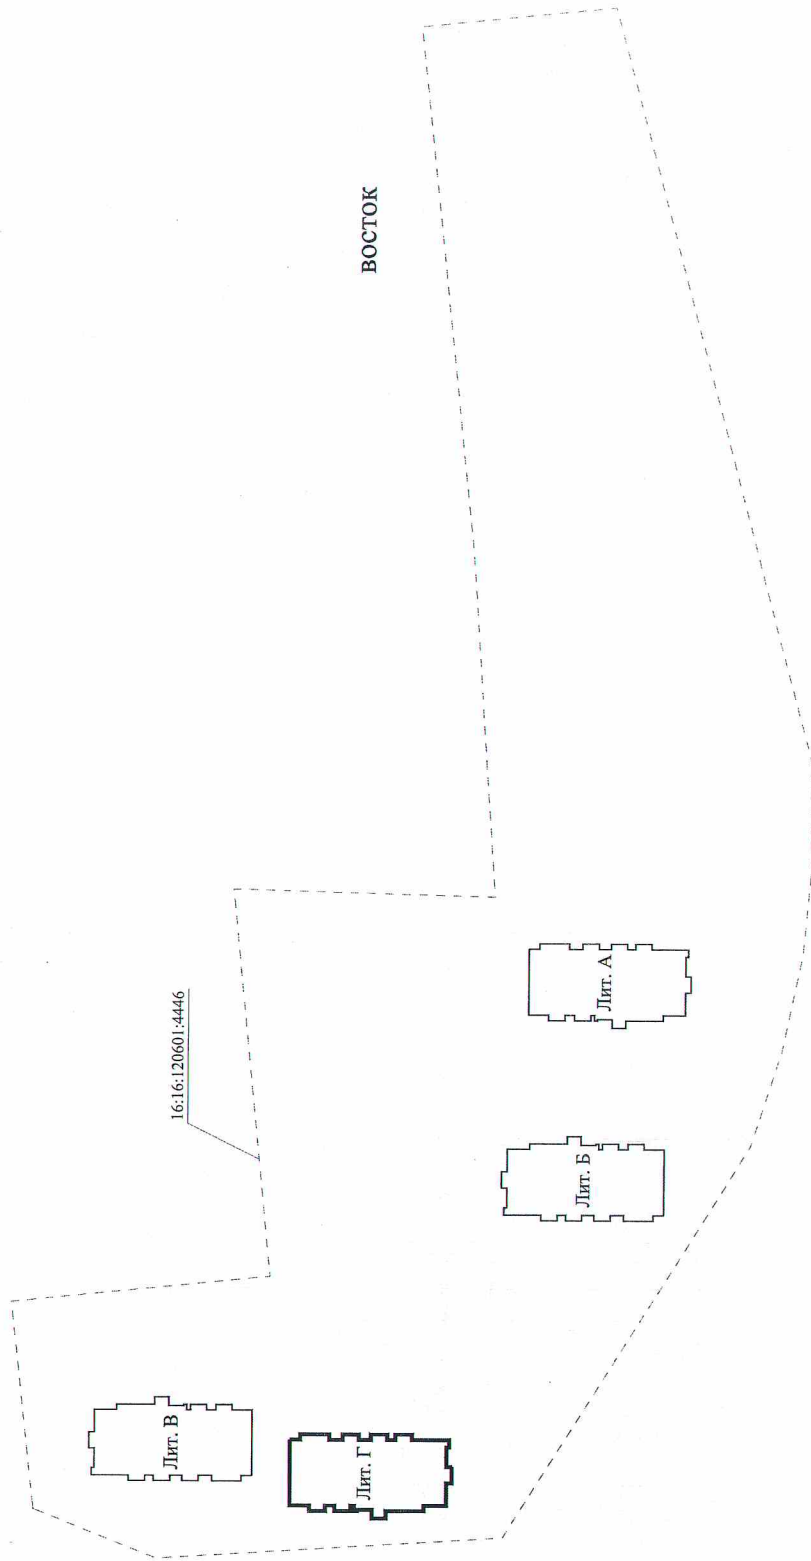

ООО "Региональный центр кадастровых работ и технической инвентаризации"			
Составил	Ф.И.О.	Подпись	Дата
Проверил	Мингалиев А.И.	<i>Мингалиев А.И.</i>	20.08.2020г.
	Демахина Э.М.	<i>Демахина Э.М.</i>	20.08.2020г.

KB. M

[illegible]

II. Техническое описание здания и его основной пристройки

Литера Г Год постройки 2020 Число этажей 20

№ п/п	Наименование конструктивного элемента	Описание конструктивных элементов (материал, конструкция и прочее)	Техническое состояние	Удельный вес по таблице	Ценностный коэффициент	Удельный вес констр. элем. после применения цен. коэффициента	Износ, %	% износа к строению (гр.7 x гр.8)	Текущие изменения	
									Износ, %	
1	2	3	4	5	6	7	8	9	Элементы	К строению
1	Фундамент	свайные, монолитные	хорошее				0			
2	Стены и перегородки	перегородки из ГКЛ	хорошее				0			
3	Перекрытие	сплошные монолитные	хорошее				0			
4	Крыша	рулонная ровная	хорошее				0			
5	Полы	бетонная стяжка	хорошее				0			
6	Проемы	окна 'пластиковые	хорошее				0			
		железные входные двери								
7	Отделочные работы	ГКЛ без отделки	хорошее				0			
		штукатурка								
8	Внутренние санитарно-технические и электротехнические устройства	скрытая эл.подводка	хорошее				0			
		домофон								
9	Прочие работы	Прочие работы	хорошее	0	0	0	0	0		
Итого:				100	X	100	X	0		

% износа приведённый по формуле: (гр.9 x 100):гр.7 = (0 X 100)/100.00 = 0%

III. Благоустройство площади квартир здания и строения(кв.м)

	Водопровод	Канализация	Отопление					Ванны и душ				Бассейн	Сауна	Горячее водоснабж		Газовое снабжение		Мусоропровод	Лифты			Телефон	Напольные эл. плиты	Электричество	
			Центральное			От инд.котлов	Калориферное	Печное	Без колонки	С гор. водой	С газ. колонкой			С дров. колонкой	Центральное	От колонок	Сетевое		Балонное	Пассажирский	Грузопассажирский				Грузовой
			от ТЭЦ	От пром. предпр.	От кварт. котельн.																				
	7877.1	7877.1			7877.1	-								9763.4						7877.1	7877.1			7877.1	9763.4


IV. Сведения о принадлежности

[illegible]

Поэтажный план

Литер Г
населенный пункт город Казань
р-н Советский
ул.
дом
иное местоположение: с. Константиновка


1-й этаж

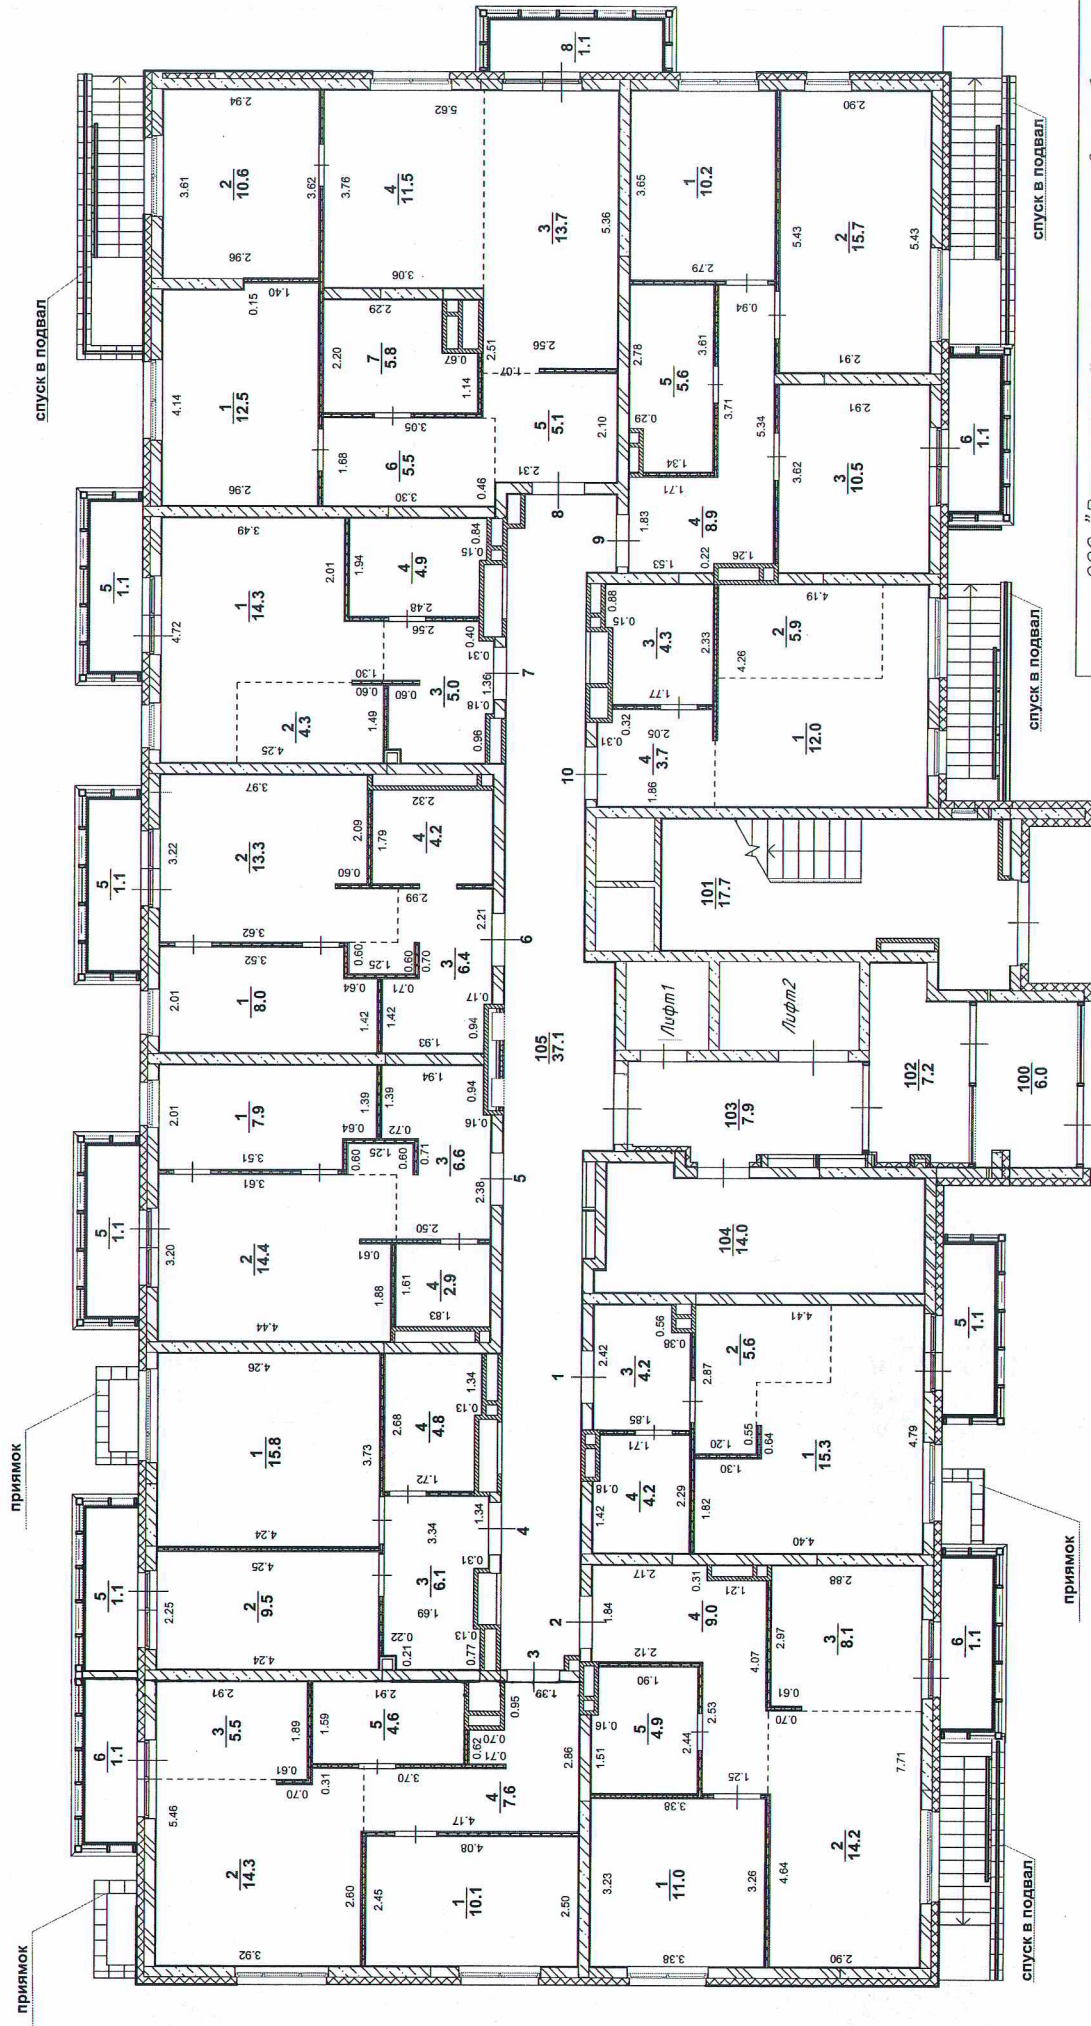

Поэтажный план

2ой этаж

Литер. Г
нас. пункт. город. Казань
Р-н. Советский
ул.
дом
иное местоположение: с. Константиновка

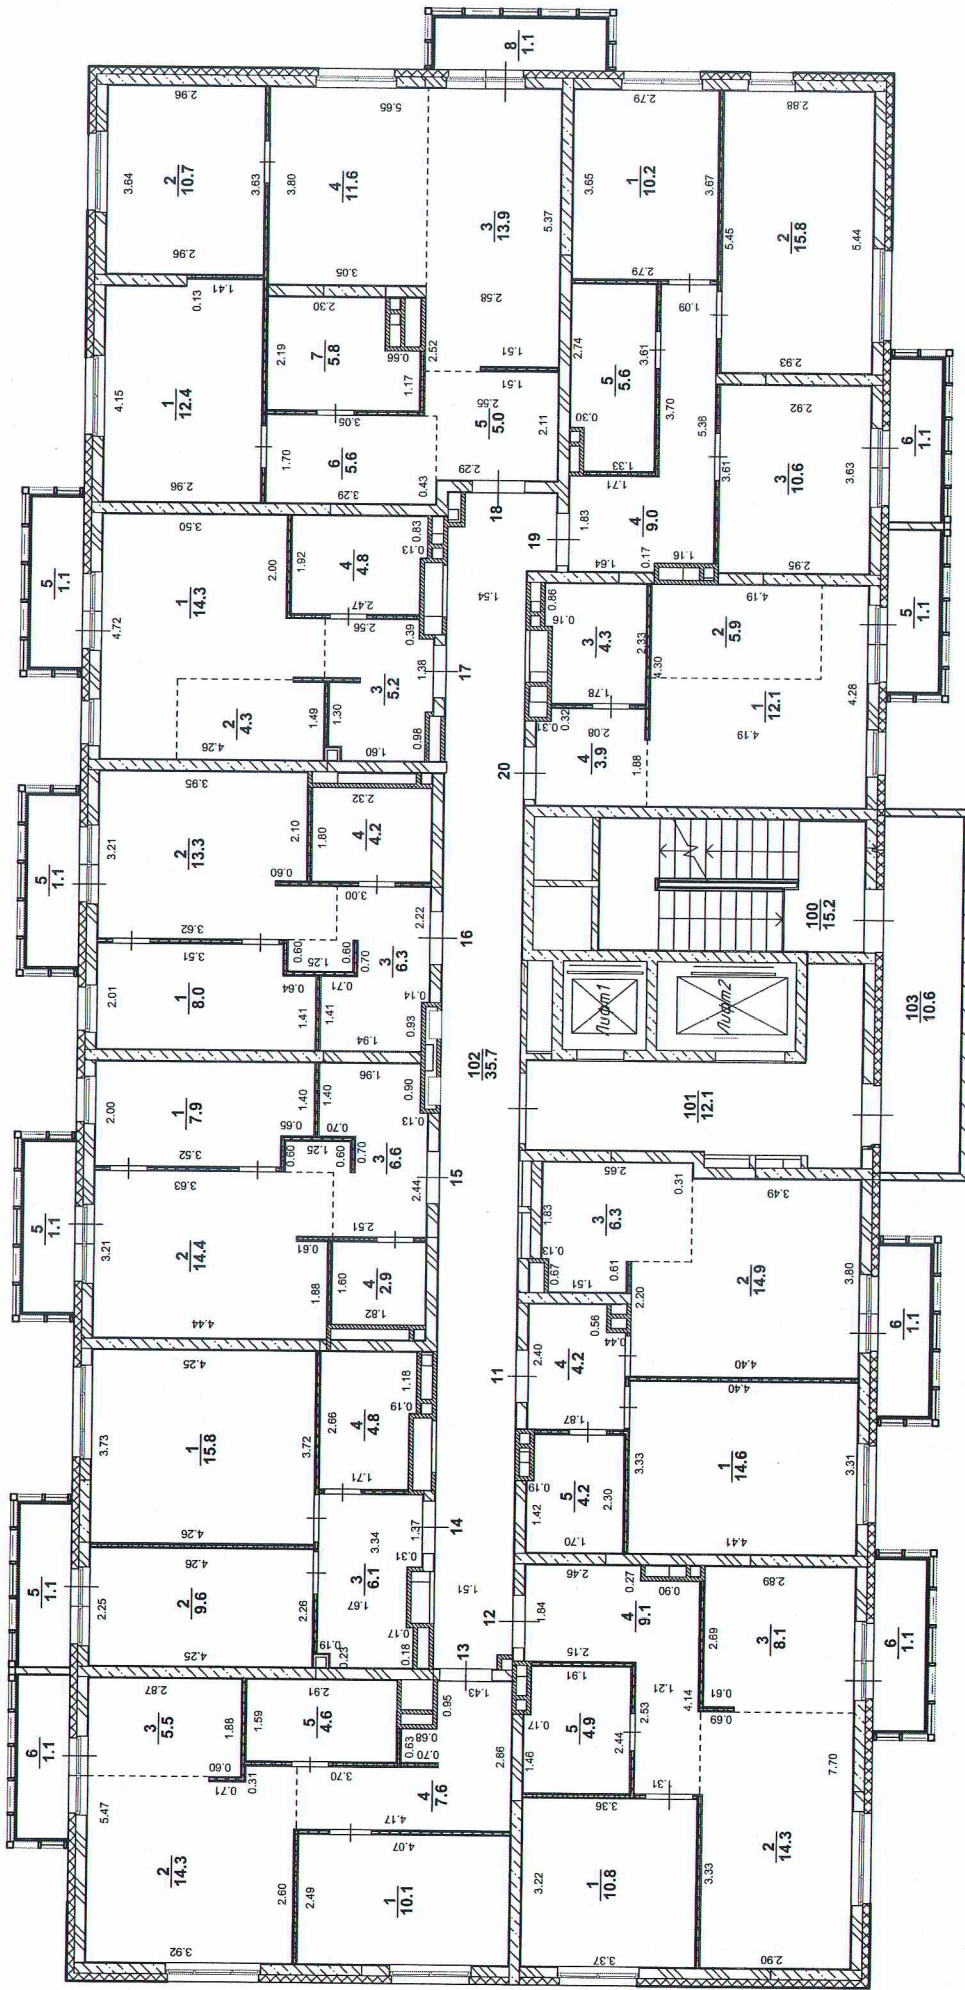


ООО "Региональный центр кадастровых работ
и технической инвентаризации"

ФИО	Подпись	Дата
Составил	Мингалиев А.И.	20.08.2020г.
Проверил	Демакина Э.М.	20.08.2020г.
Масштаб : 1:100		

Поэтажный план

Литер Г
насл. пункт. город Казань
ул.
дом
иное местоположение: с. Константиновка

3ий этаж

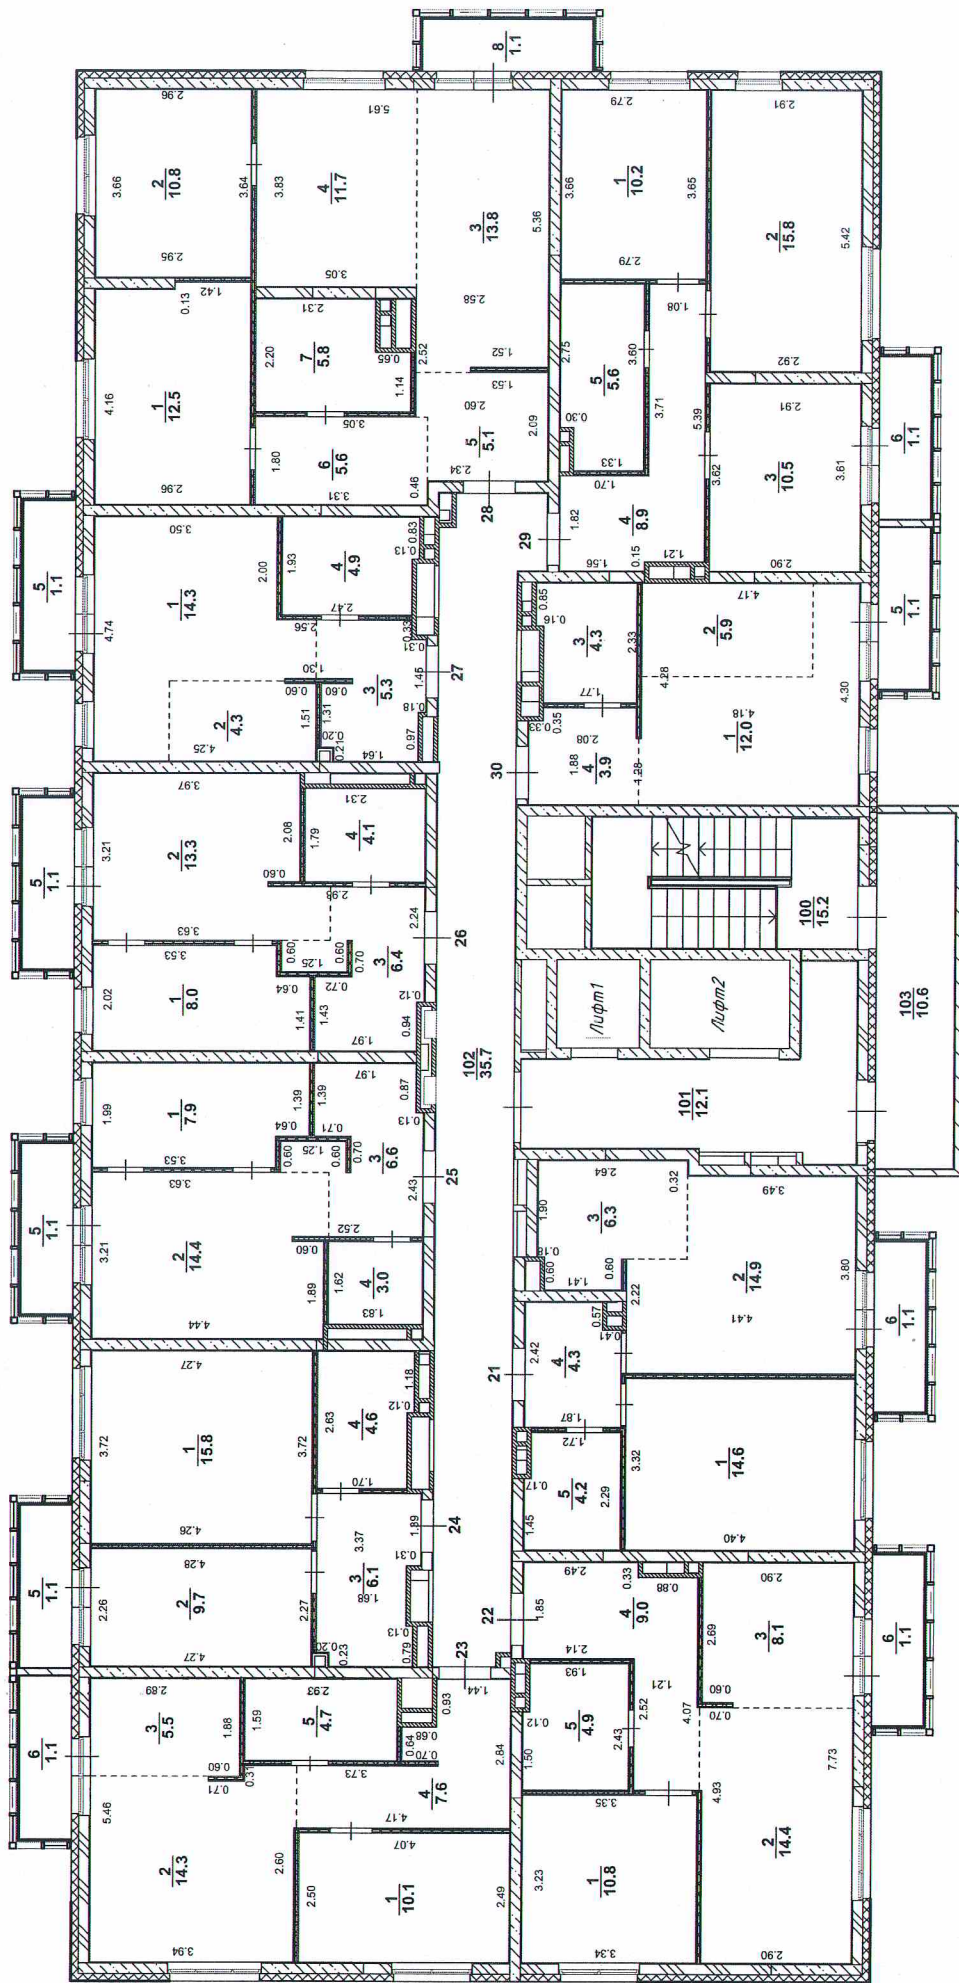


ООО "Региональный центр кадастровых работ
и технической инвентаризации"

ФИО	Подпись	Дата
Составил	Мингалиев А.И.	20.08.2020г.
Проверил	Демахина Э.М.	20.08.2020г.

масштаб : 1:100

4-й этаж

Литер Г
на с. пункт. город Козань р-н Советский
ул. дом
иное местоположение: с Константиновка

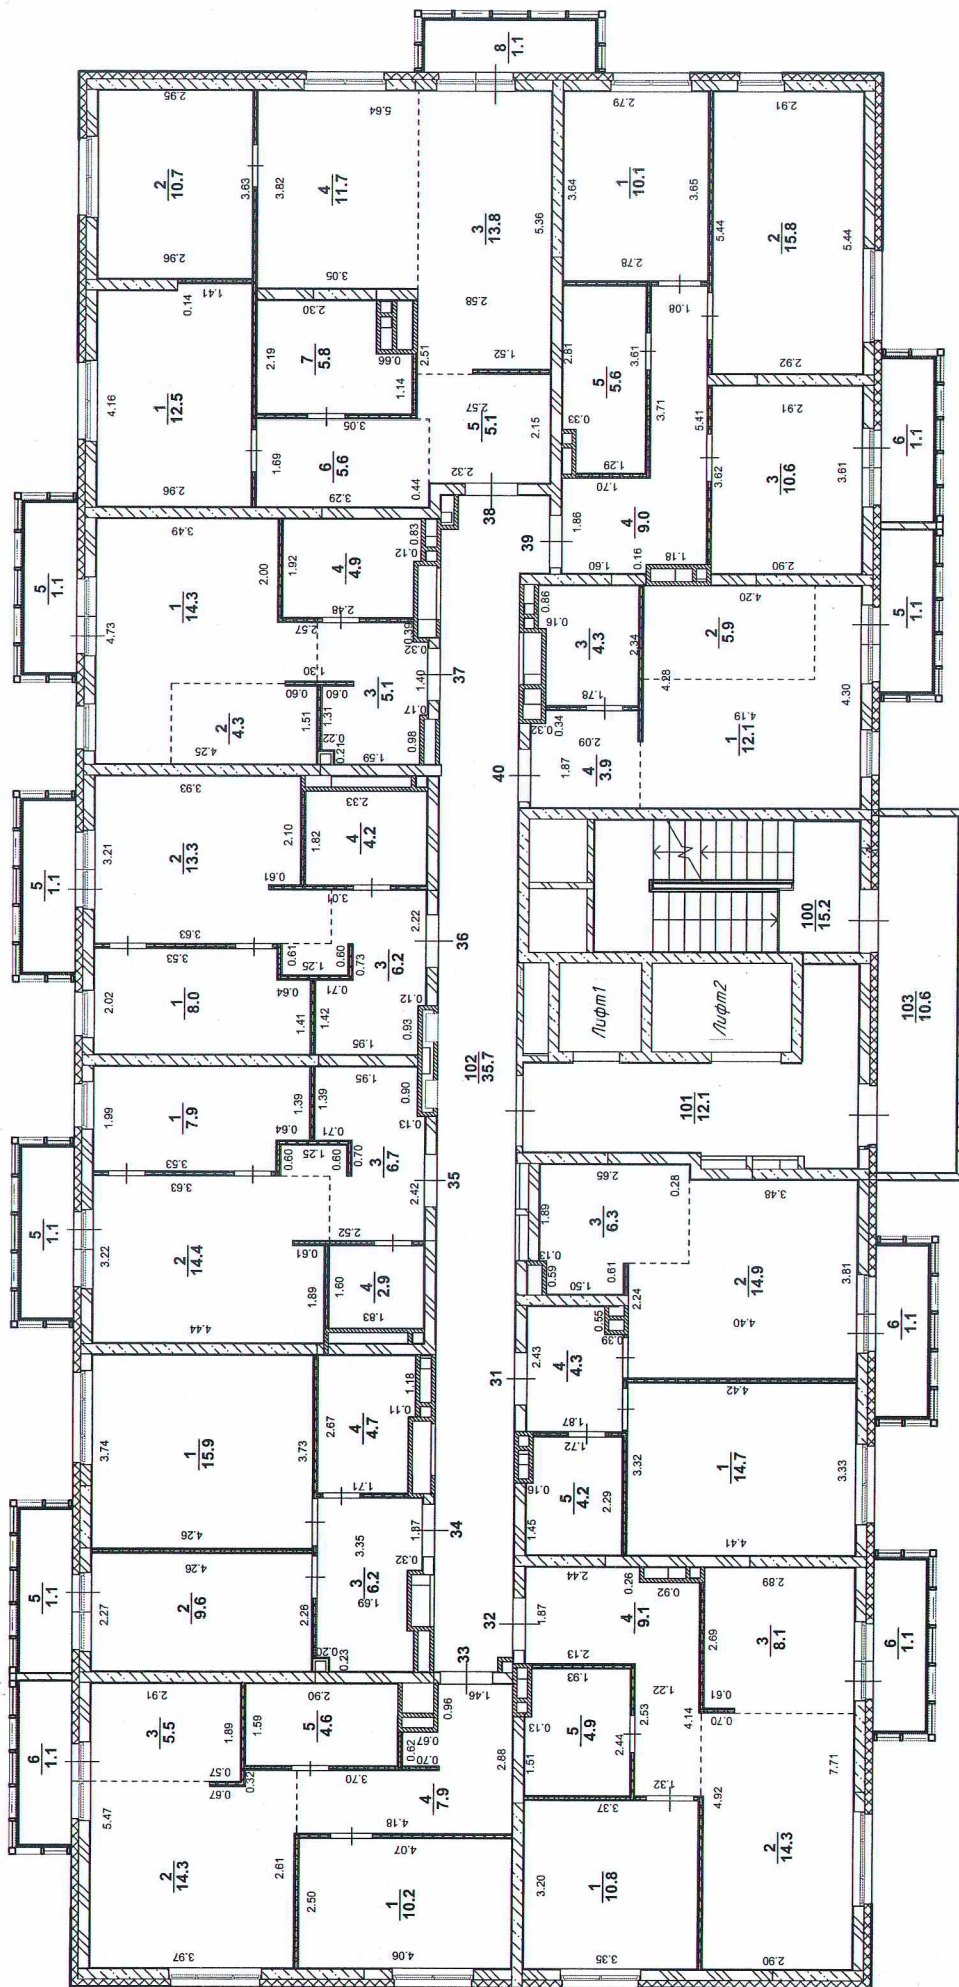

ООО "Региональный центр кадастровых работ и технической инвентаризации"

	ФИО	Подпись	Дата
Составил	Мингалиев А.И.		20.08.2020г.
Проверил	Демахина Э.М.		20.08.2020г.


масштаб : 1:100

масштаб : 1:100

Поэтажный план

Литер Г
населенный город Казань
р-н Советский
ул.
дом
иное местоположение с Константиновка

5ый этаж

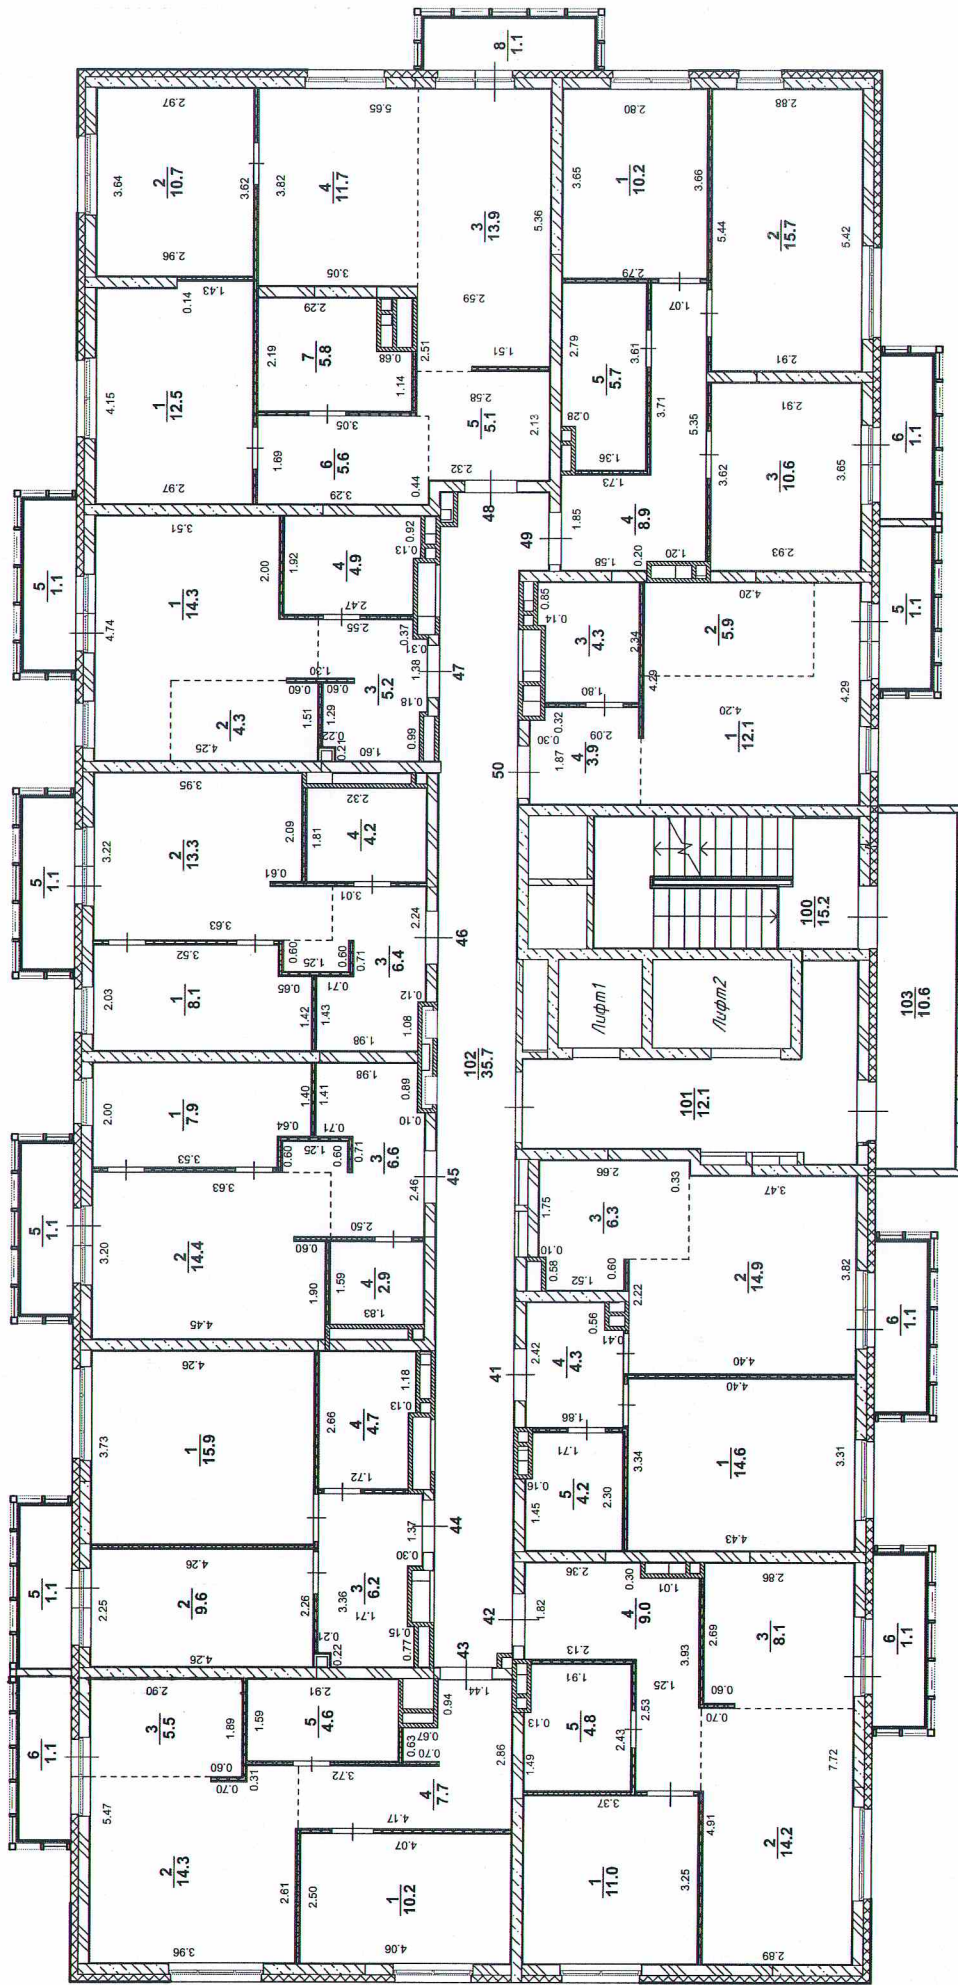

ООО "Региональный центр кадастровых работ
и технической инвентаризации"


Составил	Проверил	ФИО	Подпись	Дата
Мингалев А.И.	Демакина Э.М.			20.08.2020г.
				20.08.2020г.

масштаб : 1:100

Поэтажный план

Литер Г
насел. пункт. город Казань
р-н Советский
ул.
дом
иное местоположение с Константиновка

6ой этаж

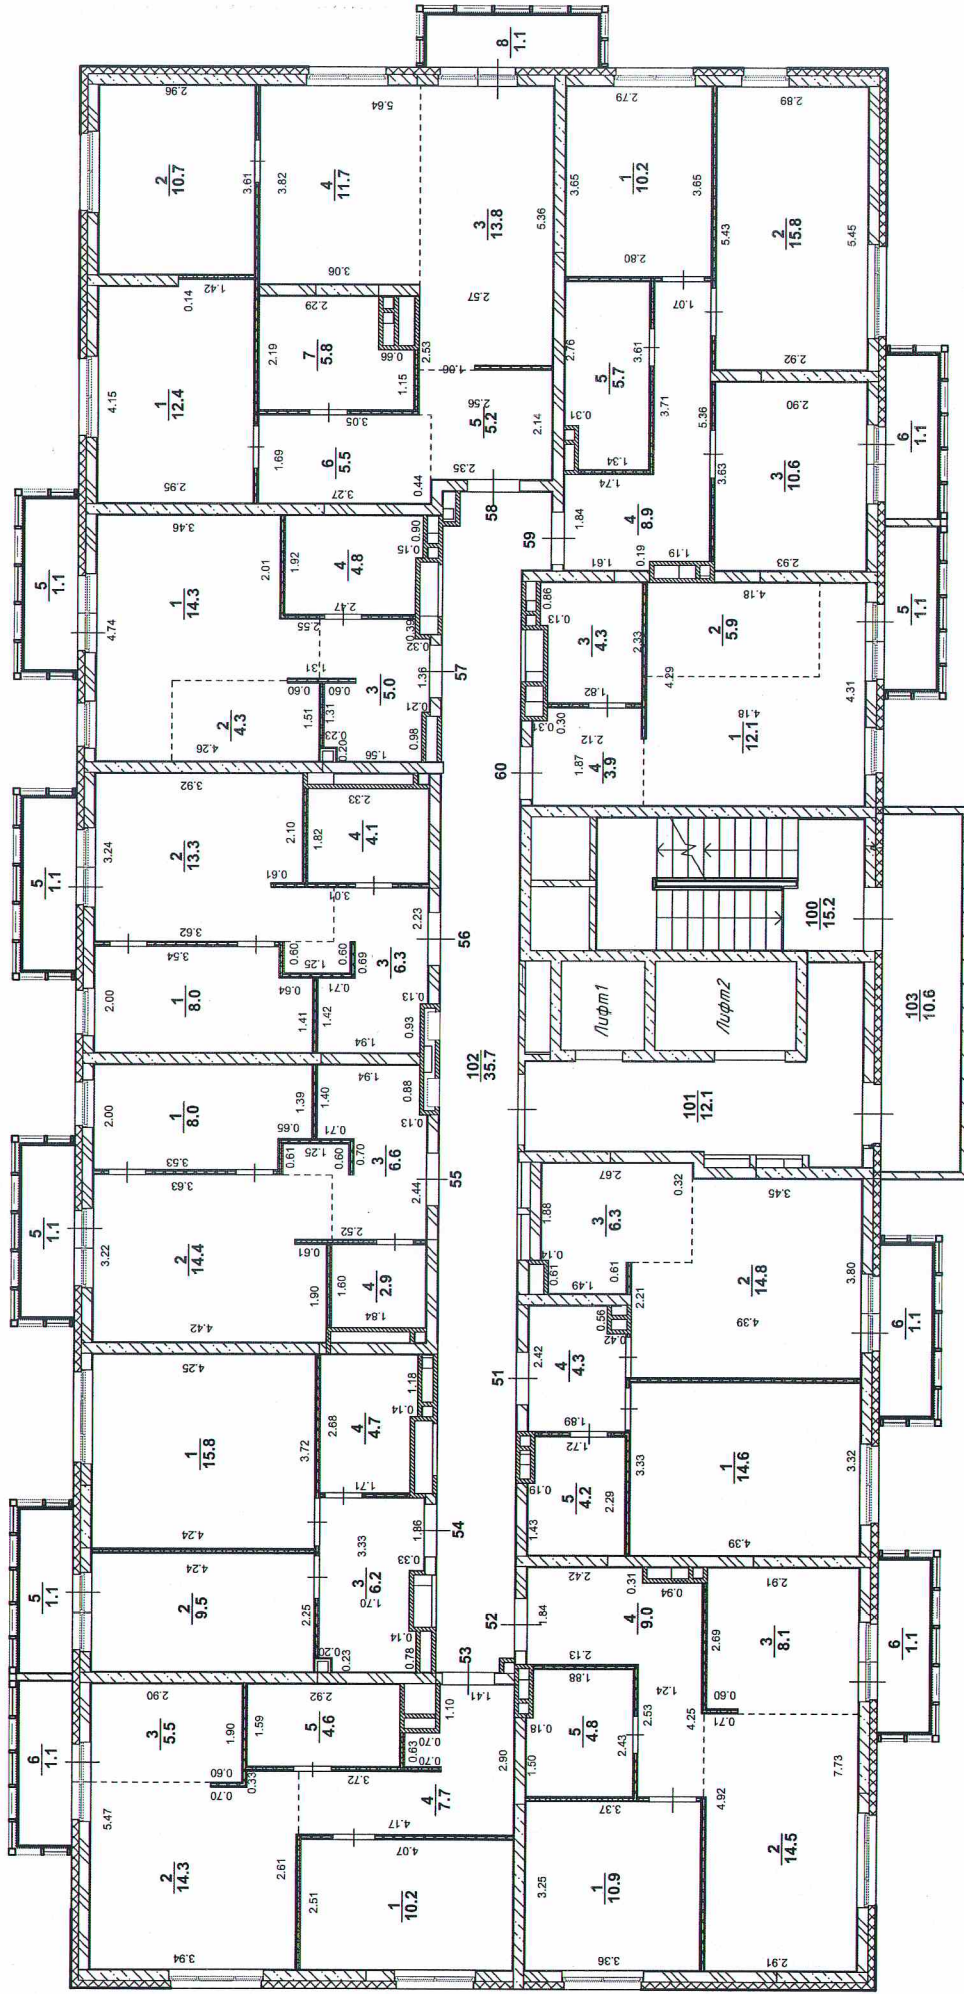

ООО "Региональный центр кадастровых работ
и технической инвентаризации"


Составил	Проверил	ФИО	Подпись	Дата
Мингалиев А.И.	Демакина Э.М.		<i>[Signature]</i>	20.08.2020г.
			<i>[Signature]</i>	20.08.2020г.

масштаб : 1:100

Поэтажный план

Литер Г
населенный пункт город Казань
улицы Д-н Советский
дом
инное местоположение с. Константиновка

7ой этаж

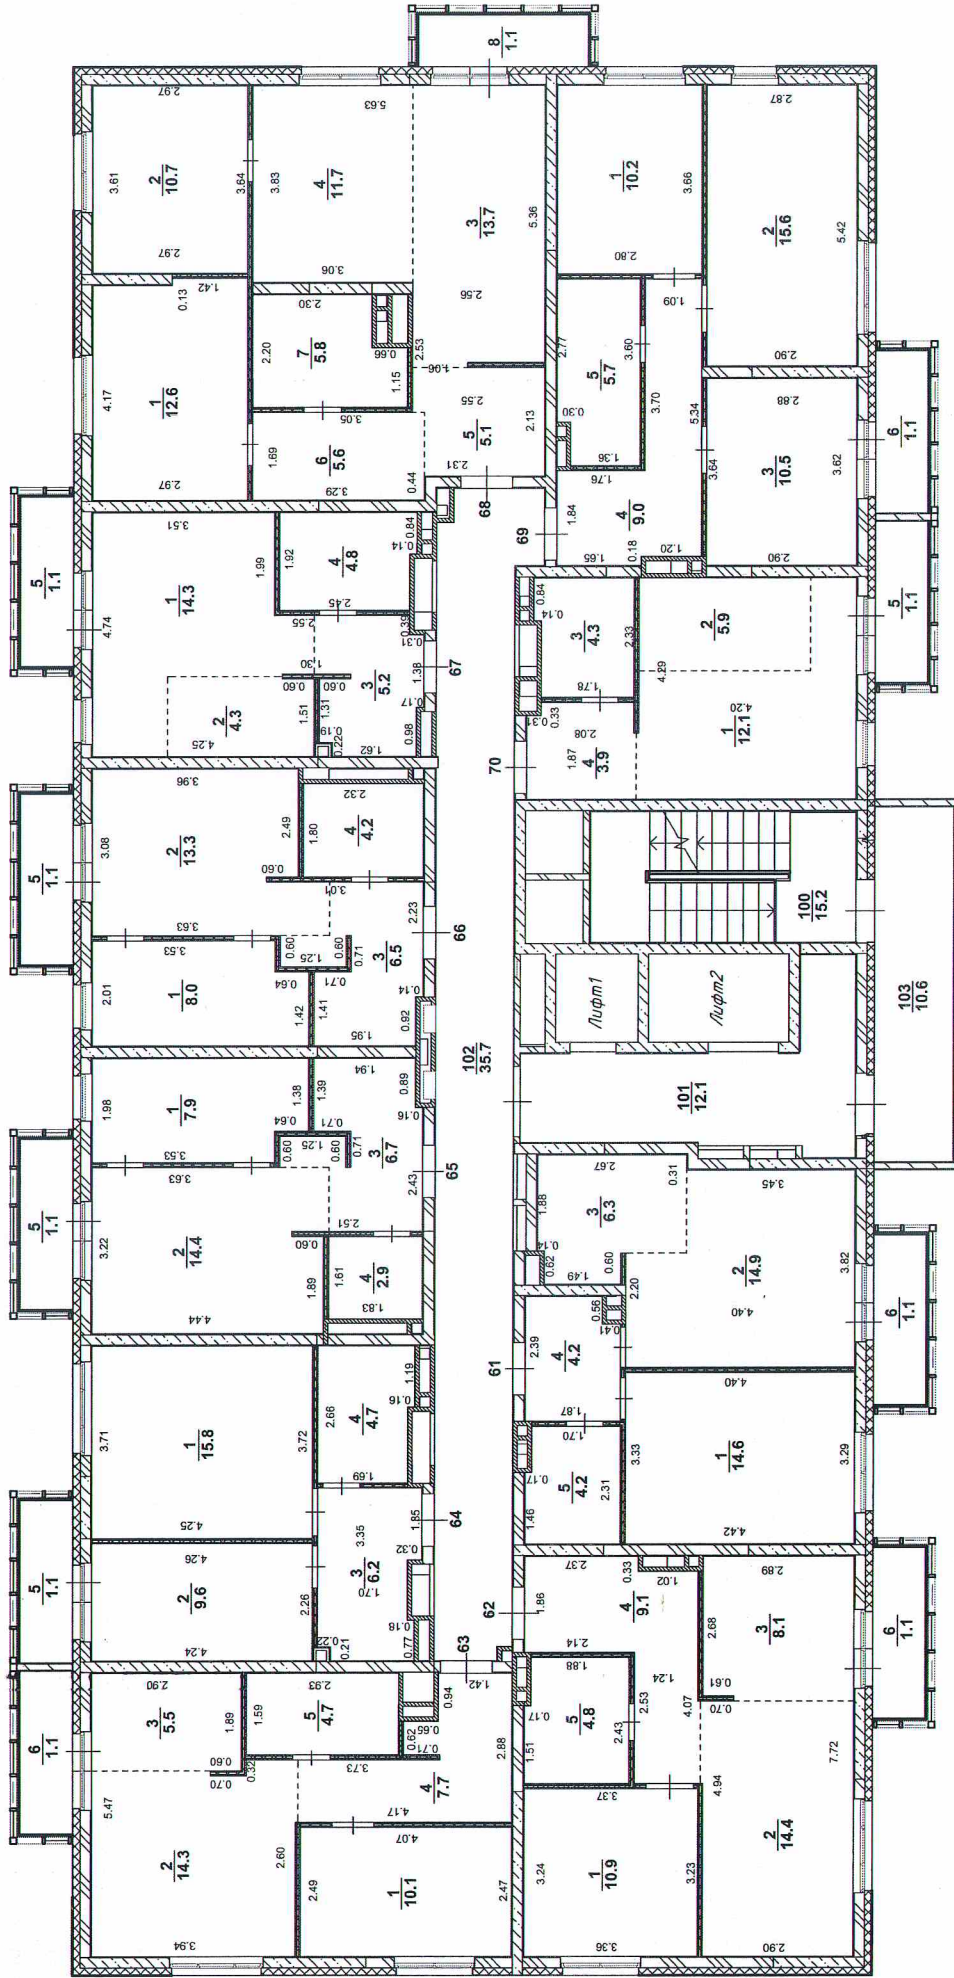


ООО "Региональный центр кадастровых работ
и технической инвентаризации"

Составил	Проверил	ФИО	Подпись	Дата
Мингалиев А.И.	Демахина Э.М.		<i>[Signature]</i>	20.08.2020г.
			<i>[Signature]</i>	20.08.2020г.

масштаб : 1:100

және 809

литер Г
на с. пункт город Казань р-н Советский
ул. дом
иное местоположение: с. Константиновка

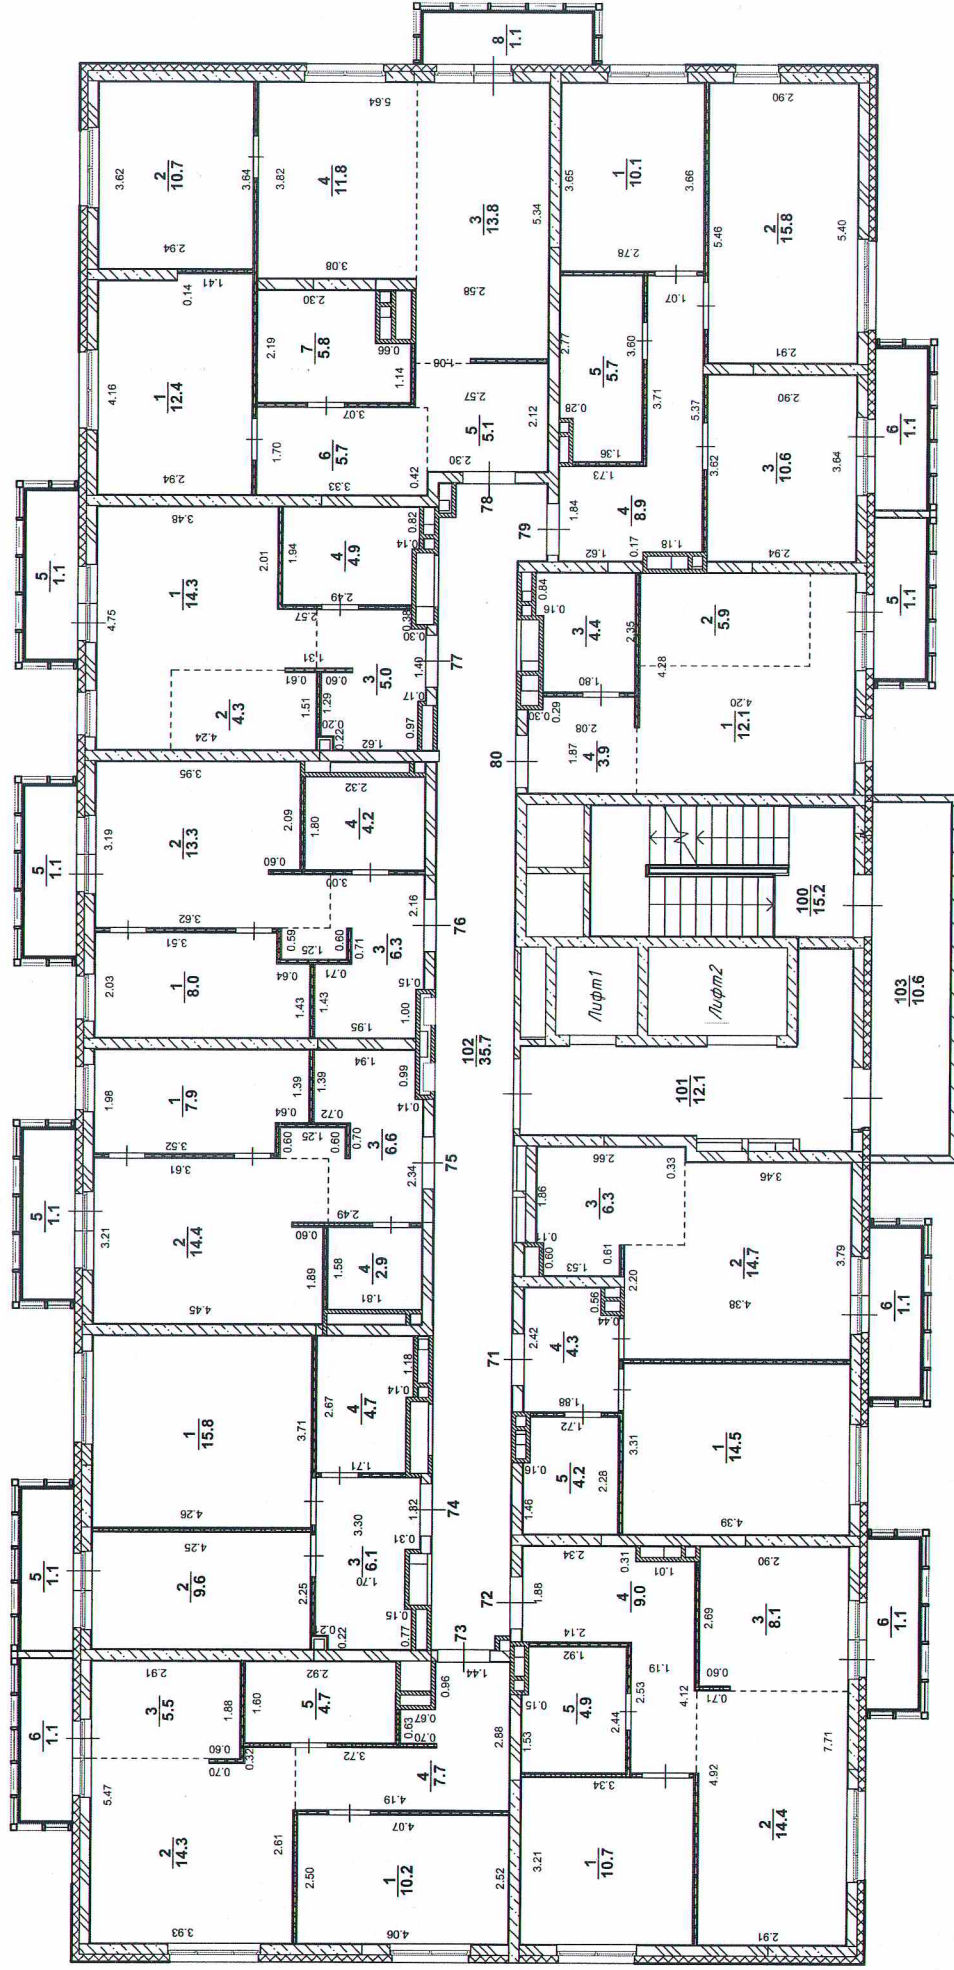ООО "Региональный центр кадровых работ
и технической инвентаризации"

	ФИО	Подпись	Дата
Составил	Мингалиев А.И.	<i>Мингалиев А.И.</i>	20.08.2020г.
Проверил	Демакина Э.М.	<i>Демакина Э.М.</i>	20.08.2020г.


масштаб : 1:100

масштаб : 1:100

Поэтический план

жаше 9-й этаж

Литер Г
на с. пункт город Казань Р-Н Советский
ул. дом
иное местоположение: с. Константиновка

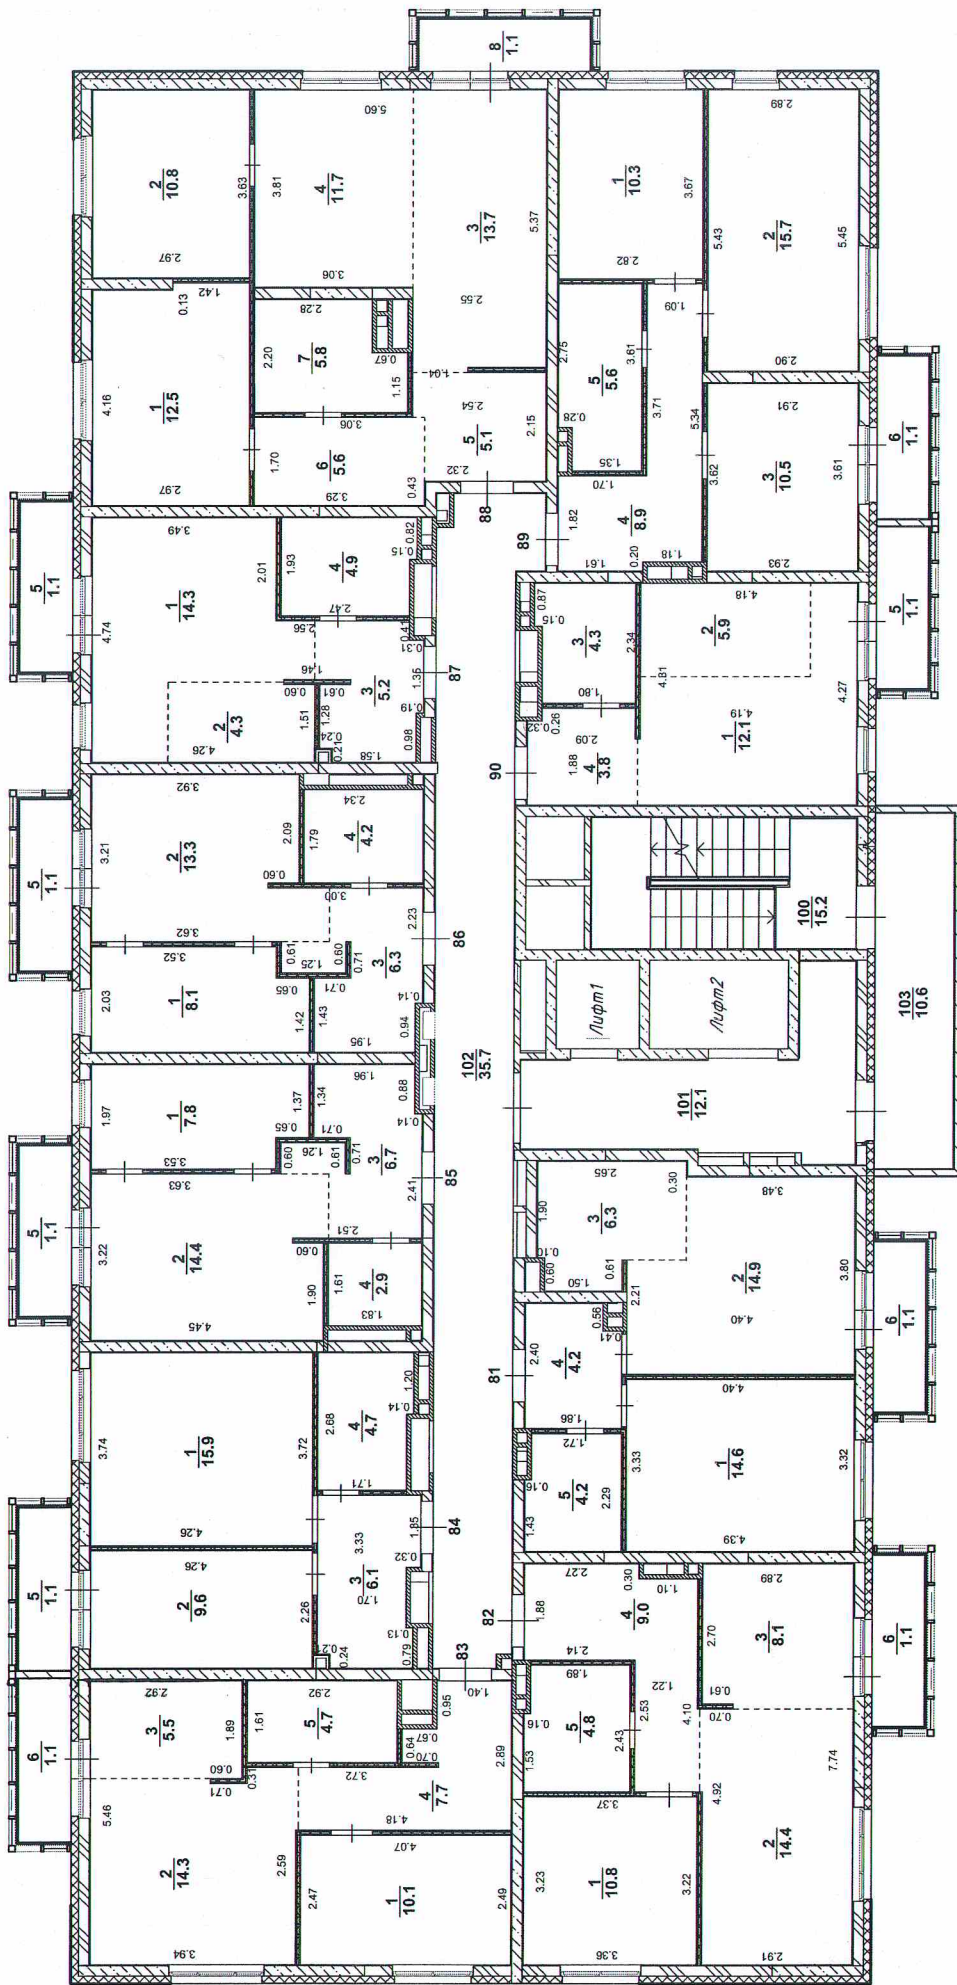

ООО "Региональный центр кадровых работ и технической инвентаризации"


Составил	ФИО	Подпись	Дата
Проверил	Мингалиев А. И.		20.08.2020г.
	Демахина Э. М.		20.08.2020г.

масштаб : 1:100

масштаб : 1:100

10ый этаж

Литер Г
на с. пункт город Казань р-н Советский
ул. дом
иное местоположение: с Константиновка

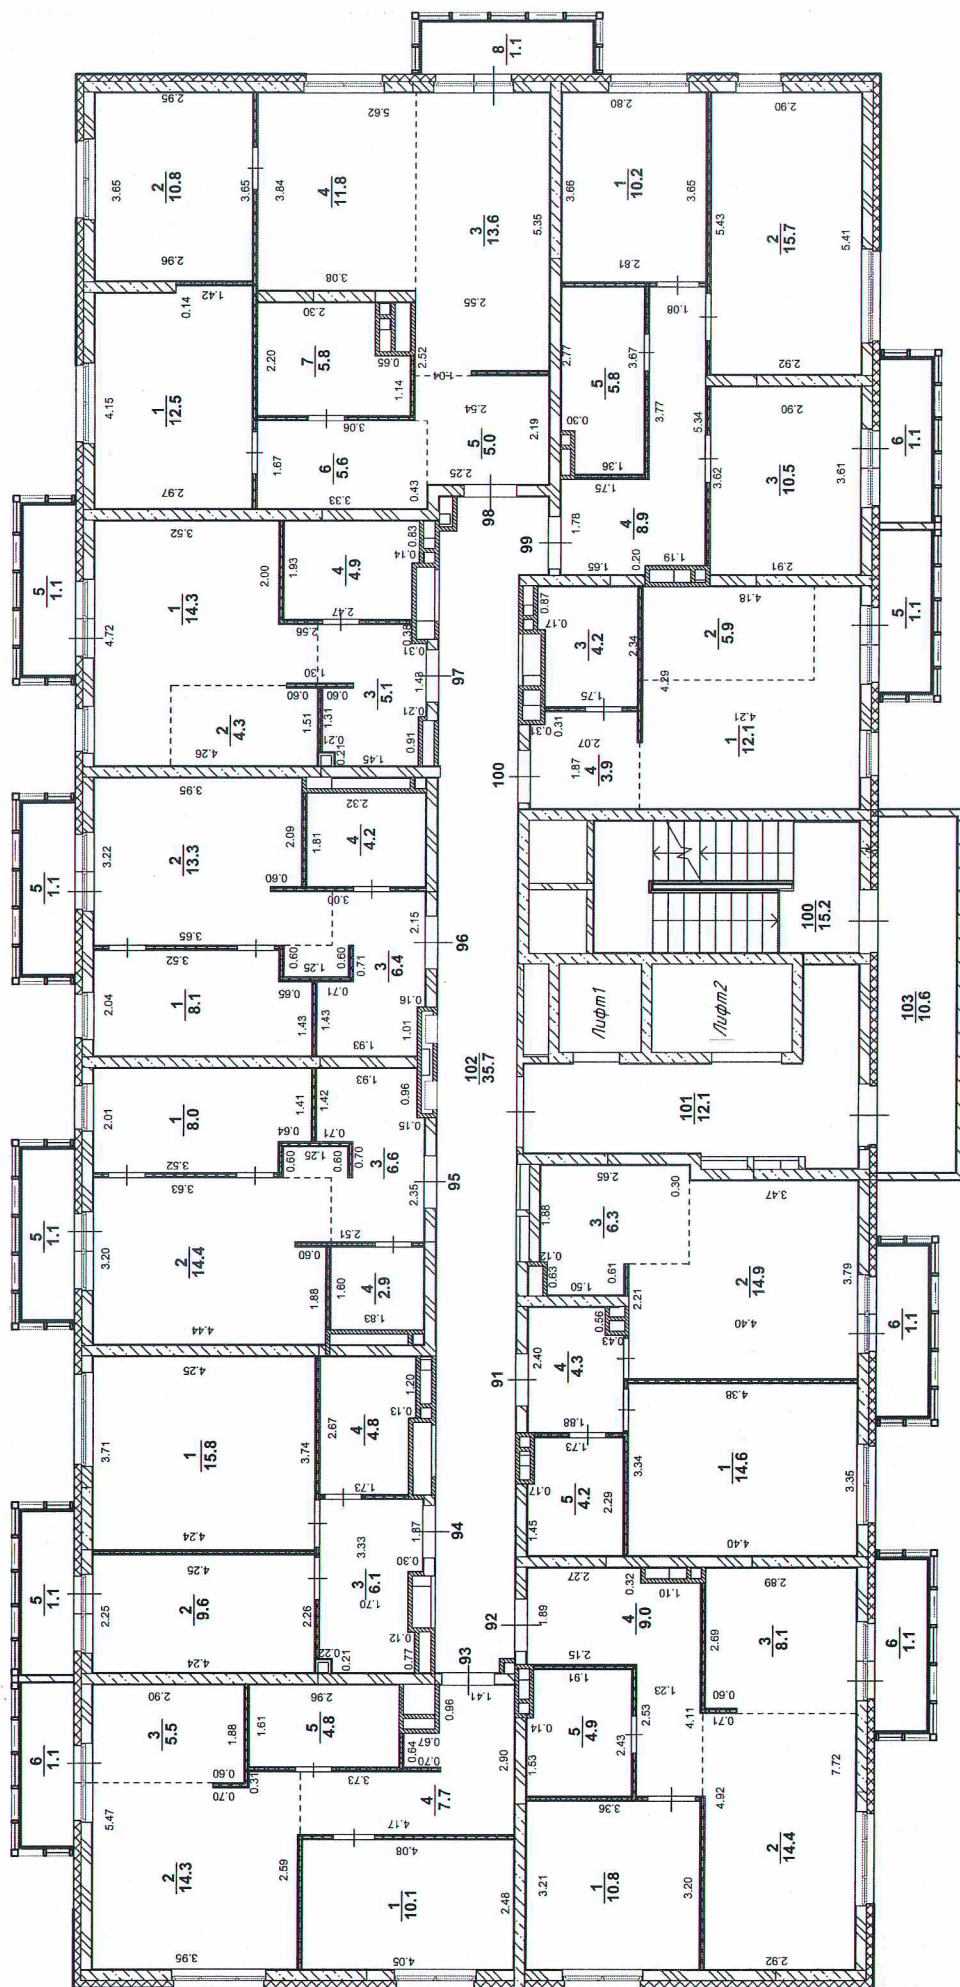

000 "Региональный центр кадастровых работ и технической инвентаризации"


	ФИО	Подпись	Дата
Составил	Мингалиев А.И.		20.08.2020 г.
Проверил	Демахина Э.М.		20.08.2020 г.
масштаб : 1:100			

масштаб : 1:100

Поэтажный план

Литер Г
населенный пункт город Казань
р-н Советский
ул.
дом
иное местоположение с. Константиновка

11-й этаж

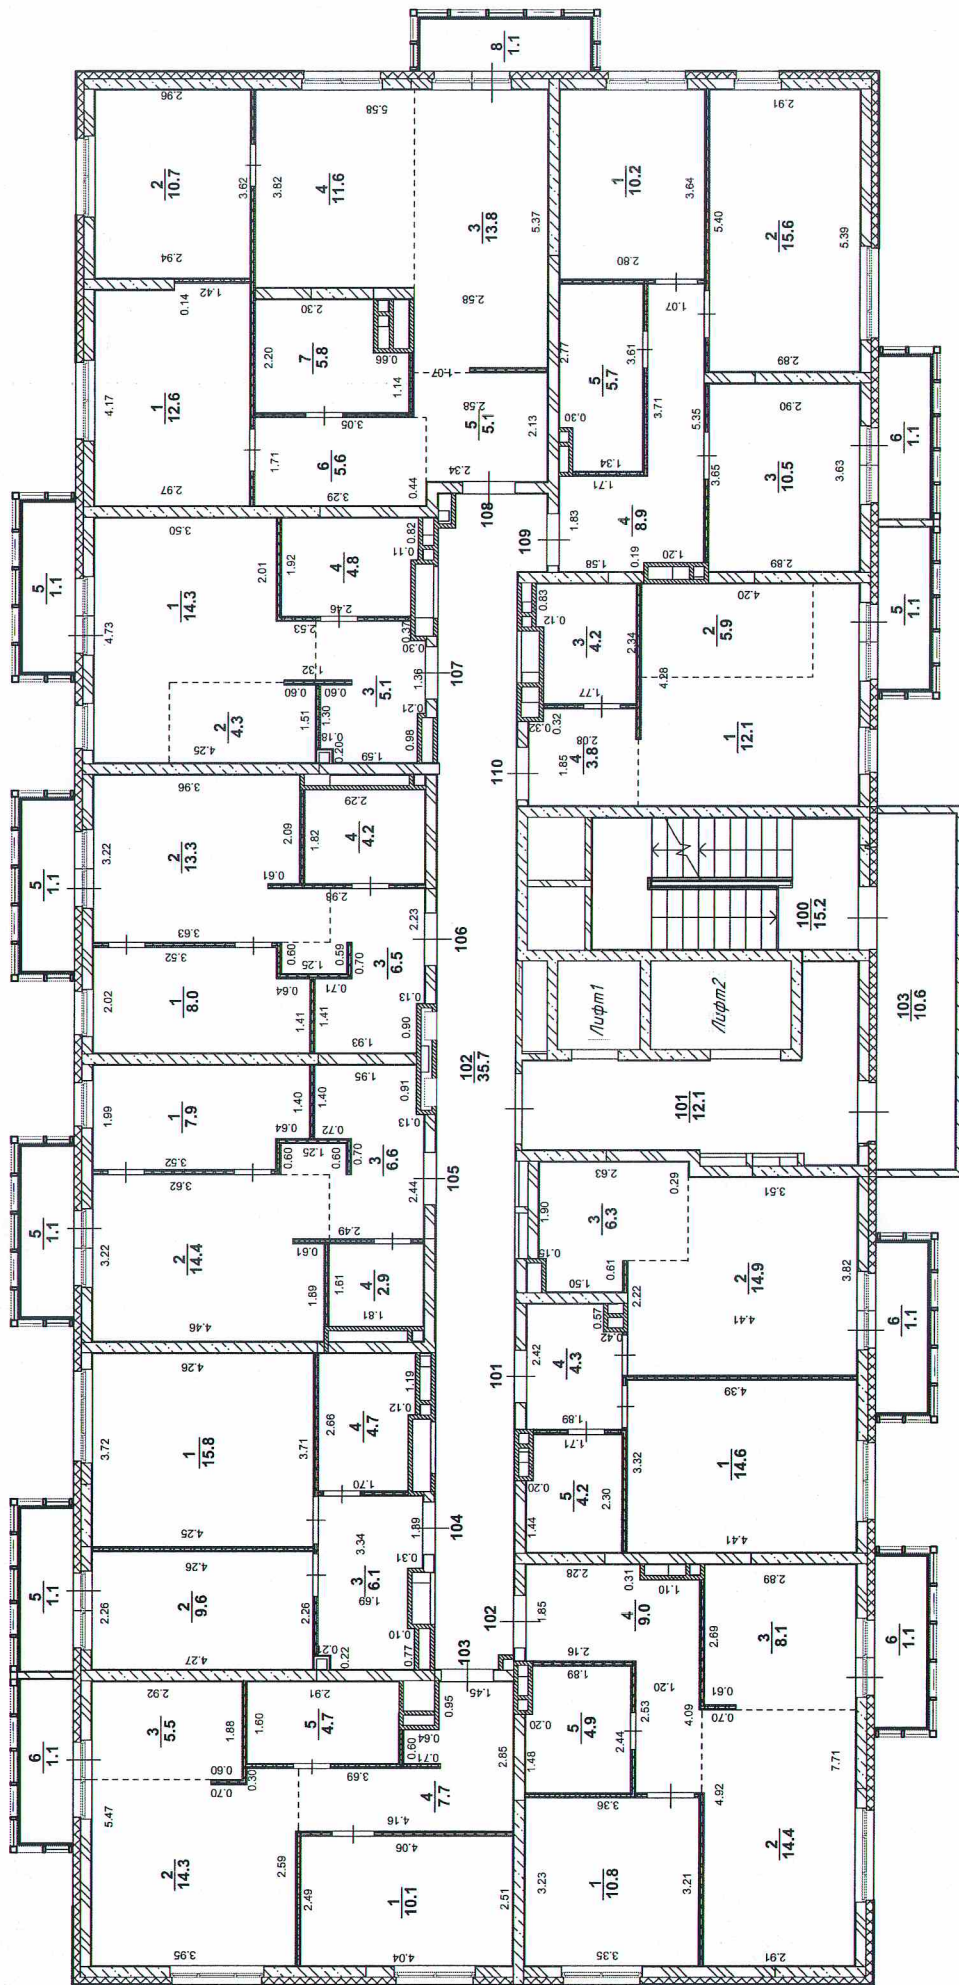

ООО "Региональный центр кадастровых работ
и технической инвентаризации"


Составил	Проверил	ФИО	Подпись	Дата
Мингалев А.И.	Демахина Э.М.		<i>[Signature]</i>	20.08.2020г.
			<i>[Signature]</i>	20.08.2020г.

масштаб : 1:100

Поэтажный план

Литер Г
населенный пункт, город, район, поселок
улица, дом
иное местоположение с. Константиновка

12-й этаж

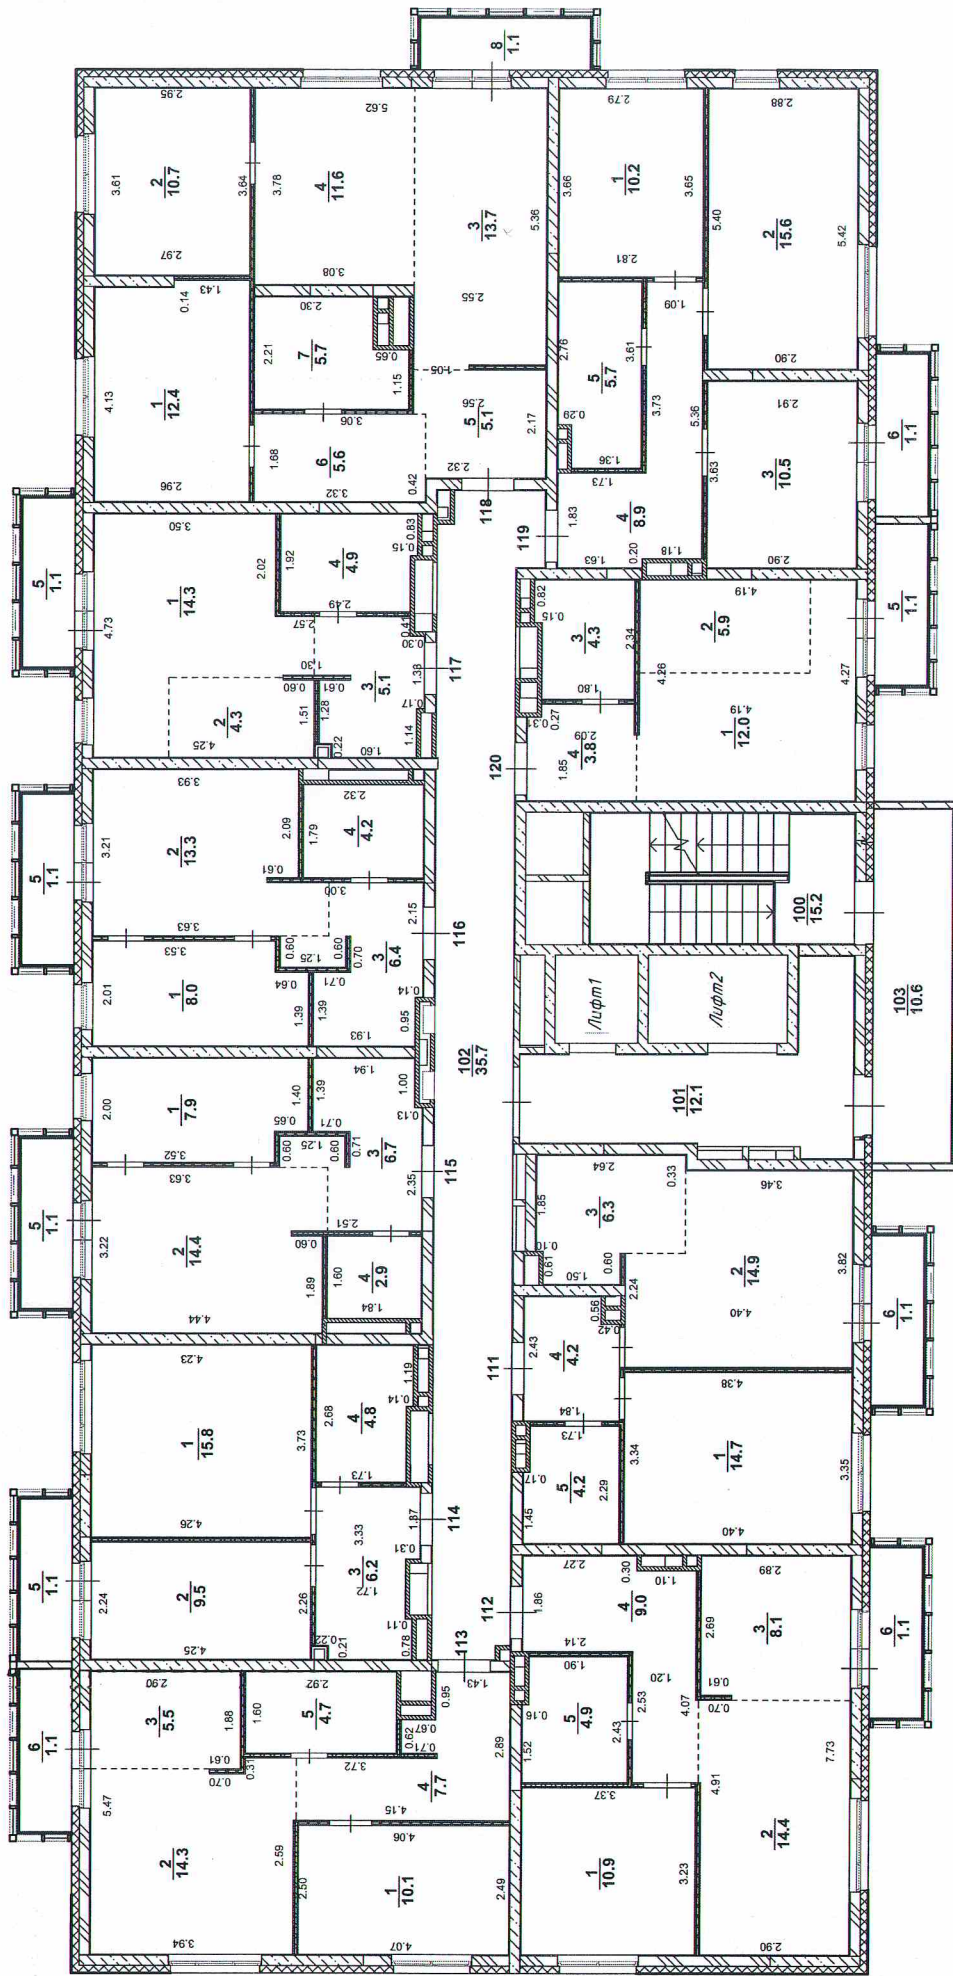

ООО "Региональный центр кадастровых работ
и технической инвентаризации"

Составил	Проверил	ФИО	Подпись	Дата
Мингалев А.И.	Демакина Э.М.		<i>[Signature]</i>	20.08.2020г.
			<i>[Signature]</i>	20.08.2020г.

масштаб : 1:100

13-й этаж

This architectural floor plan depicts a large, rectangular building with a complex internal layout. The plan is divided into numerous rooms, each labeled with a number and a fraction representing its area. For example, room 1 is 15.9, room 2 is 14.3, and room 3 is 5.5. The plan also shows a central staircase area labeled '100 15.2' and several smaller rooms and corridors. The walls are shown with hatching, and the overall layout is symmetrical along a central vertical axis. The plan is oriented with the top of the page towards the right.

ООО "Региональный центр кадровых работ
и технической инвентаризации"


	ФИО	Подпись	Дата
Составил	Мингалиев А.И.	<i>[Signature]</i>	20.08.2020г.
Проверил	Демакина Э.М.	<i>[Signature]</i>	20.08.2020г.

масштаб : 1:100

масштаб : 1:100

14-й этаж

Литер Г
насел. пункт город Казань р-н Советский
ул. дом
иное местоположение: с Константиновка

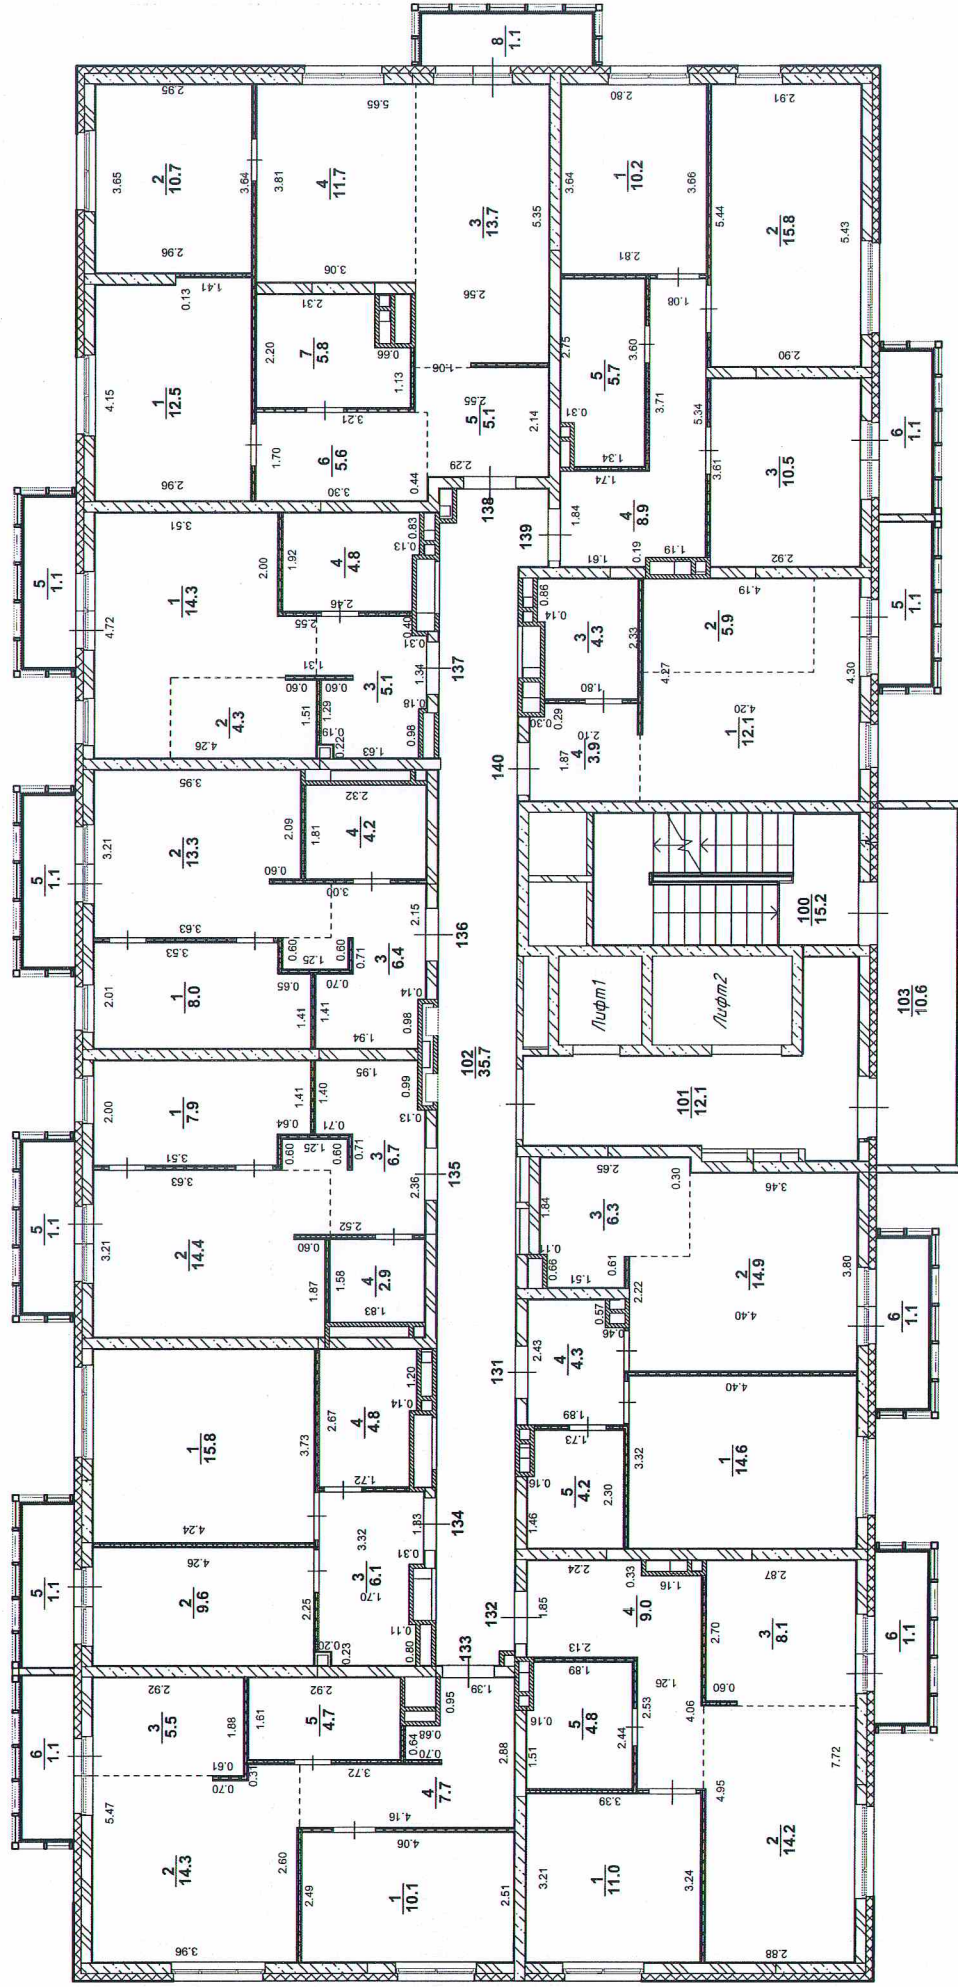

ООО "Региональный центр кадровых работ
и технической инвентаризации"


	ФИО	Подпись	Дата
Составил	Мингалиев А. И.		20.08.2020г.
Проверил	Демакина Э. М.		20.08.2020г.

масштаб : 1:100

масштаб : 1:100

15-й этаж

наз. пункт	город Казань
ул.	дом
иное местоположение с Константиновка	

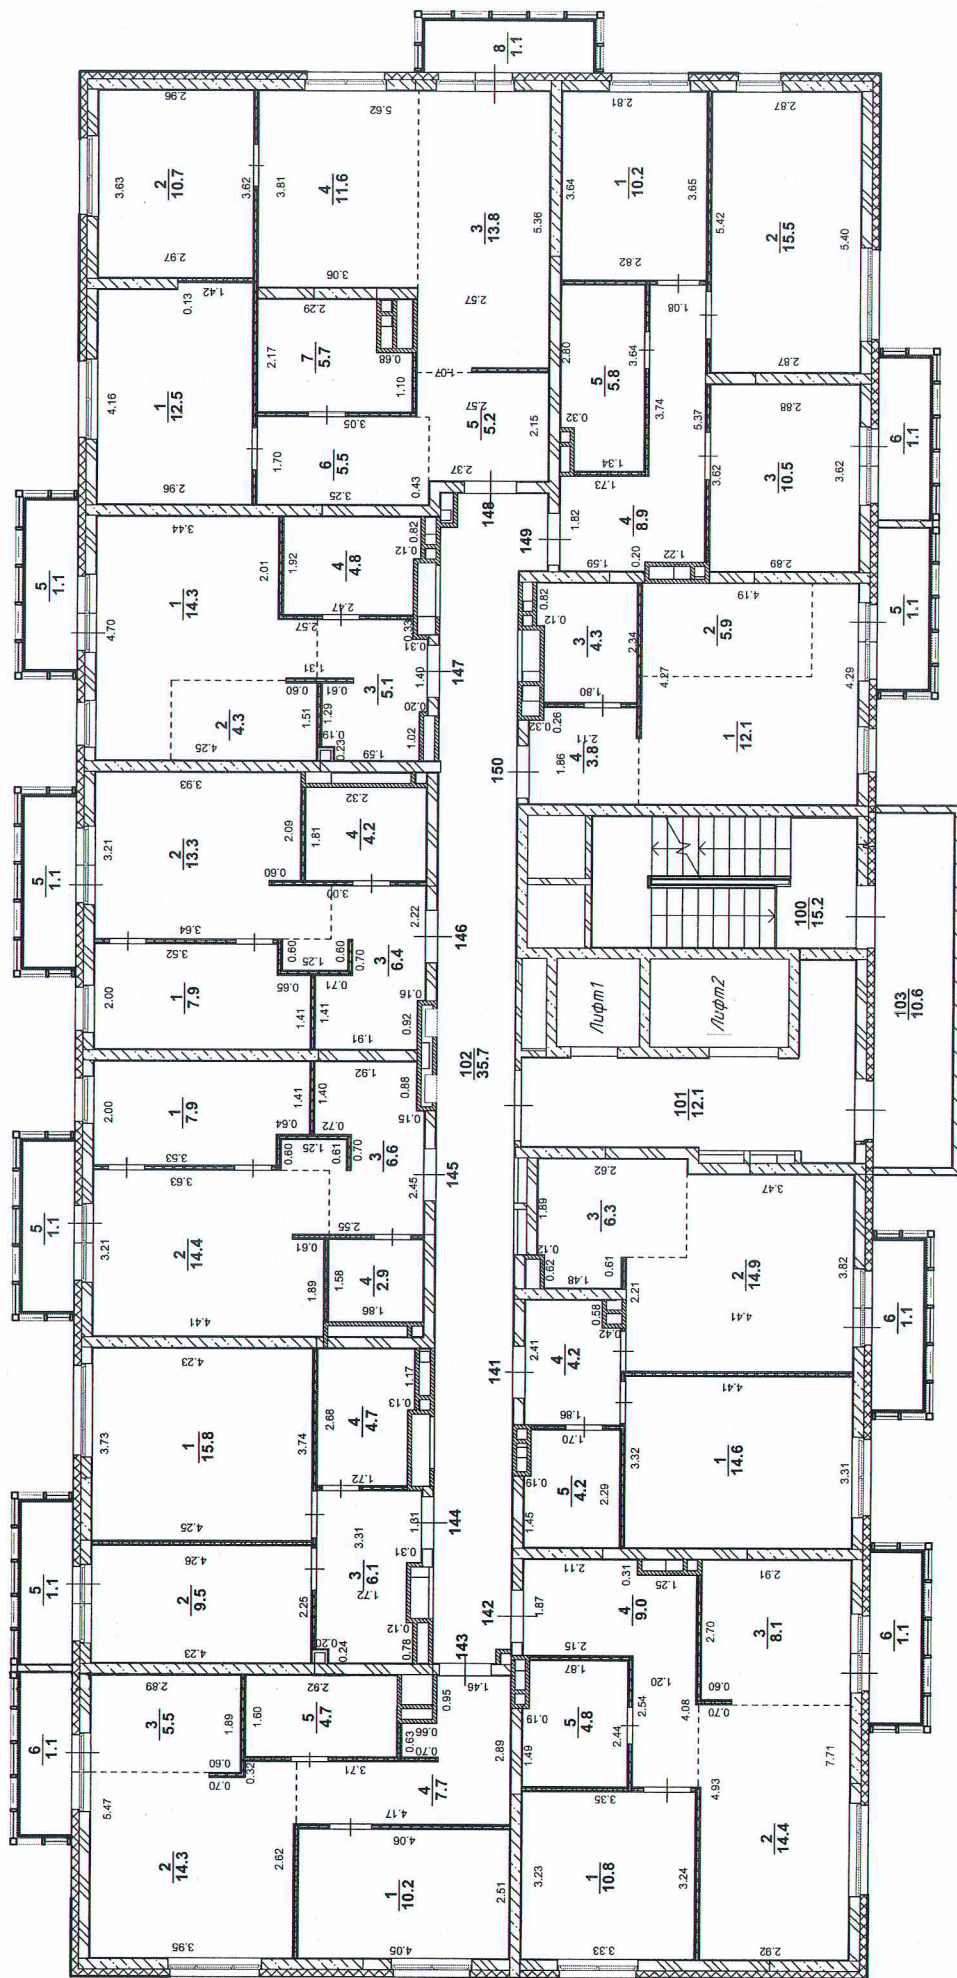

ООО "Региональный центр кадастровых работ и технической инвентаризации"

Составил	ФИО	Подпись	Дата
Проверил	Мингалиев А.И.		20.08.2020г.
	Демахина Э.М.		20.08.2020г.


масштаб : 1:100

масштаб : 1:100

Поэтажный план

Литер Г
насел. пункт. город Казань
р-н Советский
ул.
дом
иное местоположение с. Константиновка

16-й этаж

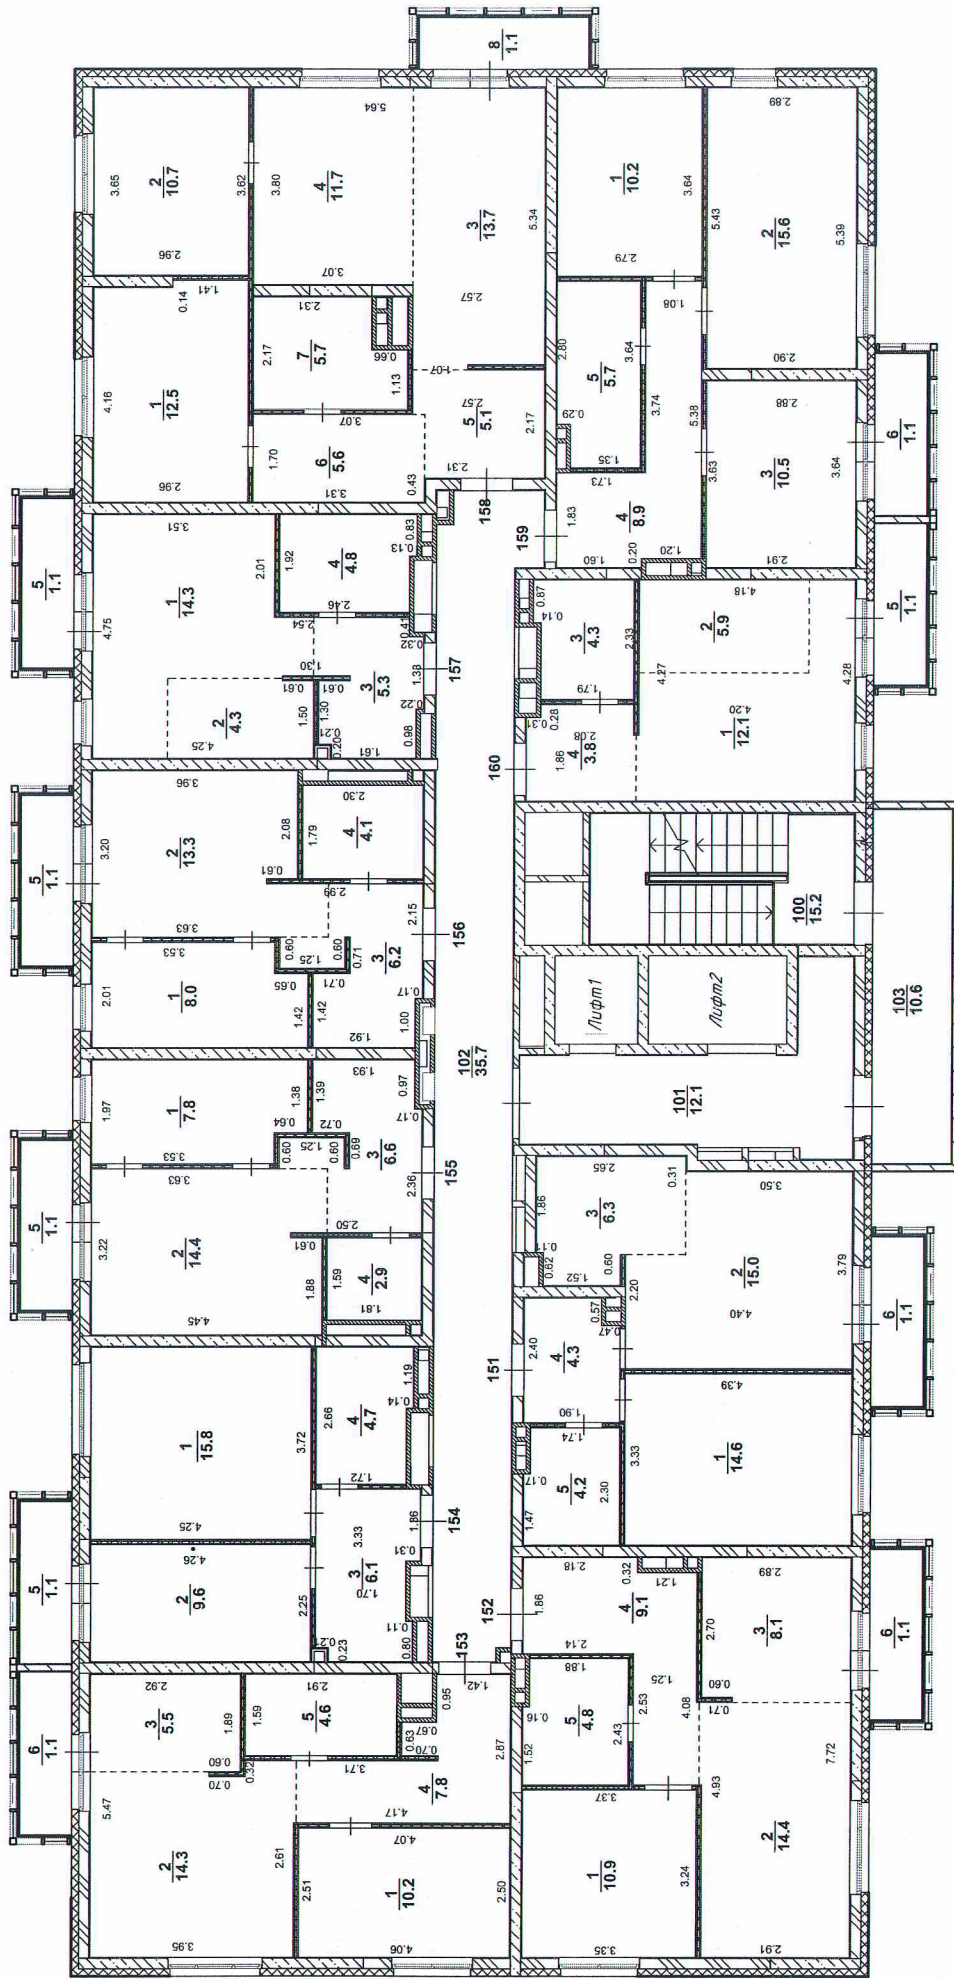


ООО "Региональный центр кадастровых работ
и технической инвентаризации"

Составил	Проверил	ФИО	Подпись	Дата
Мингалев А.И.	Демахина Э.М.		<i>[Signature]</i>	20.08.2020г.
			<i>[Signature]</i>	20.08.2020г.

масштаб : 1:100

17-й этаж

Литер Г
на с. пункт. город Казань р-н Советский
у.л. дом
иное местоположение: с Константиновка

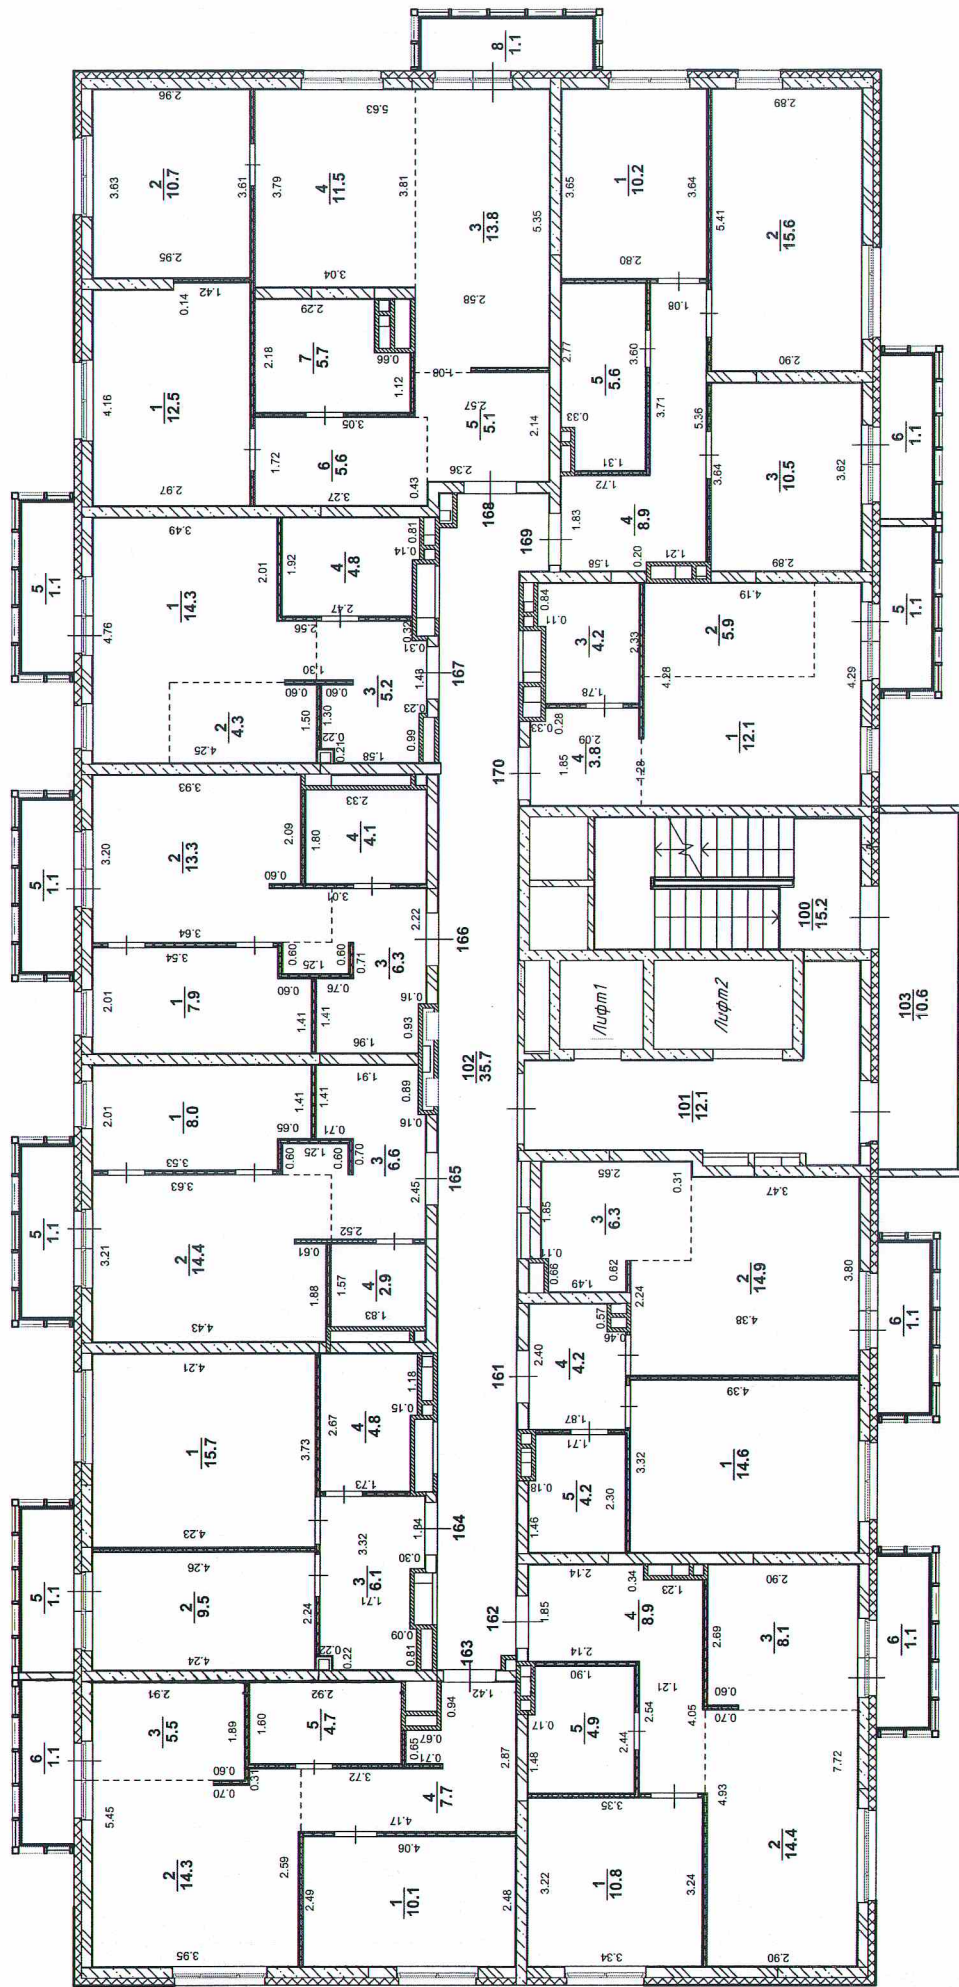

ООО "Региональный центр кадастровых работ и технической инвентаризации"


	ФИО	Подпись	Дата
Составил	Мингалиев А.И.		20.08.2020 г.
Проверил	Демахина Э.М.		20.08.2020 г.
масштаб : 1:100			

масштаб : 1:100

Поэтажный план

Литер Г
насел. пункт. город Казань
р-н Советский
ул.
дом
иное местоположение с. Константиновка

18-й этаж

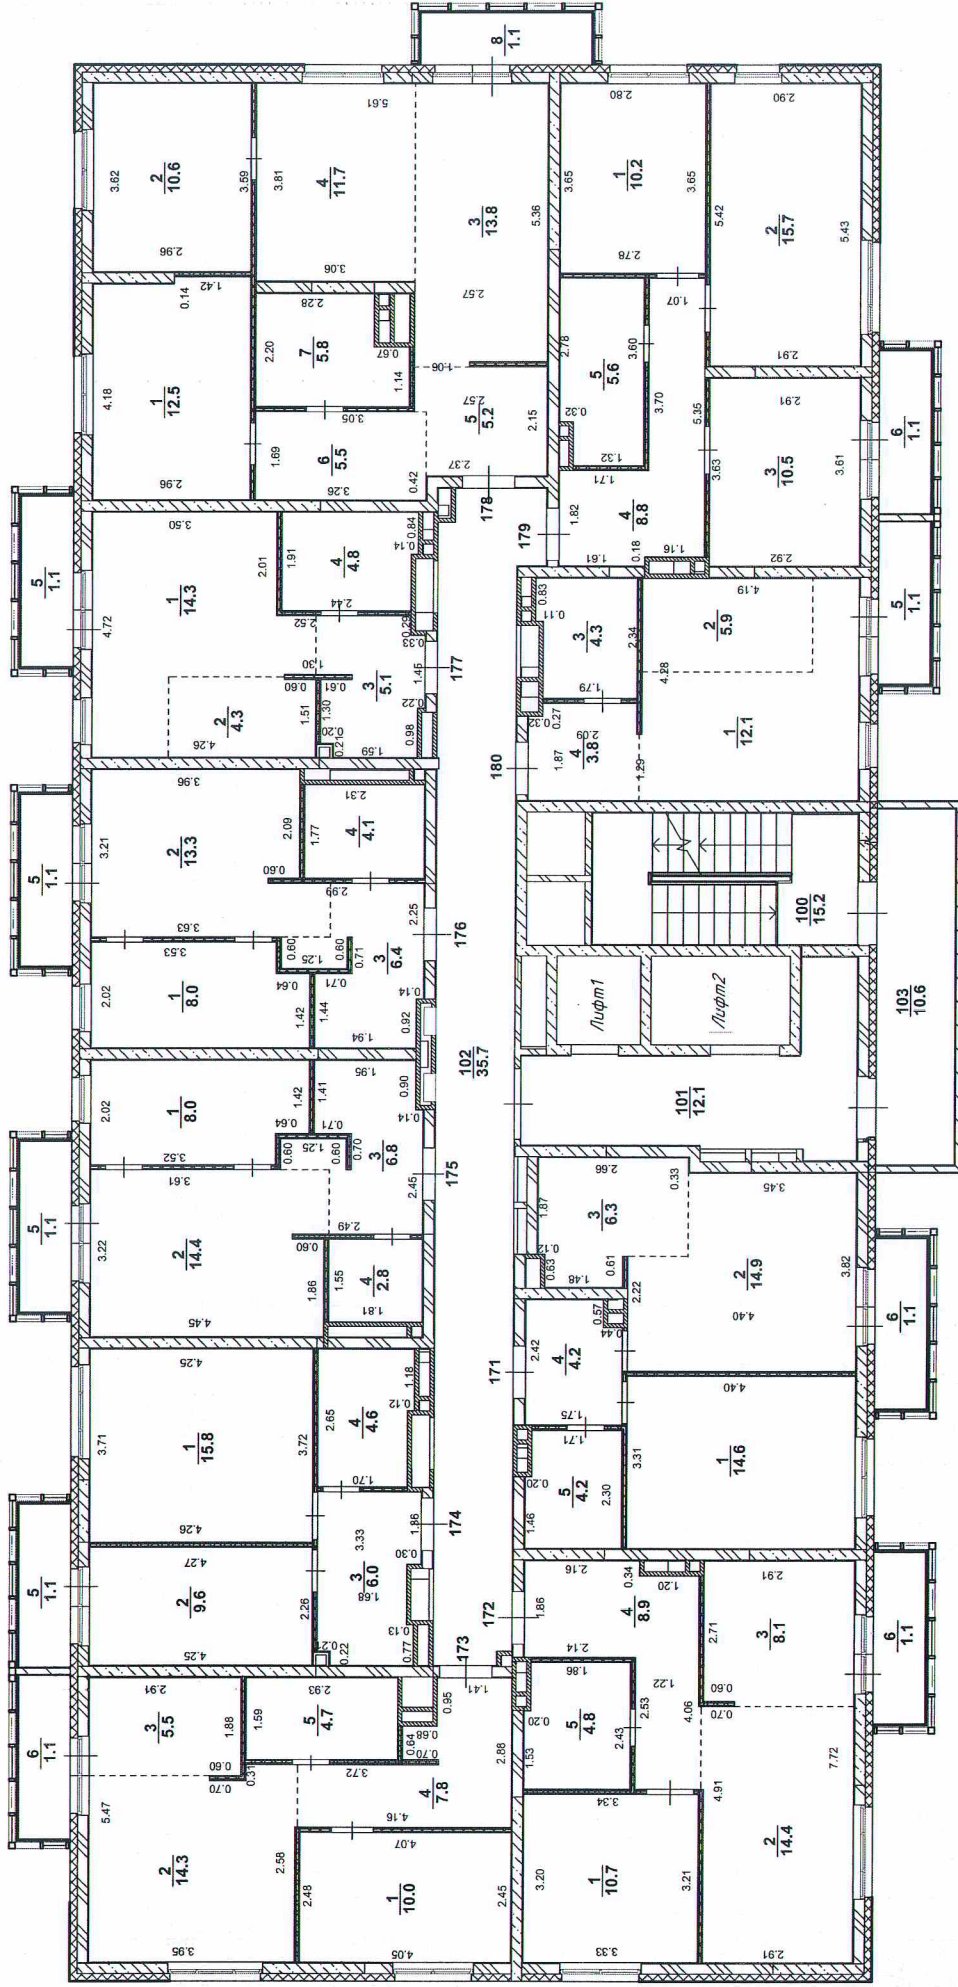

ООО "Региональный центр кадастровых работ
и технической инвентаризации"


Составил	Проверил	ФИО	Подпись	Дата
Мингалиев А.И.	Демакина Э.М.			20.08.2020г.
				20.08.2020г.

масштаб : 1:100

Поэтажный план

Литер Г	р-н Советский
населенный пункт	г. Казань
ул.	дом
иное местоположение	с. Константиновка

19-й этаж

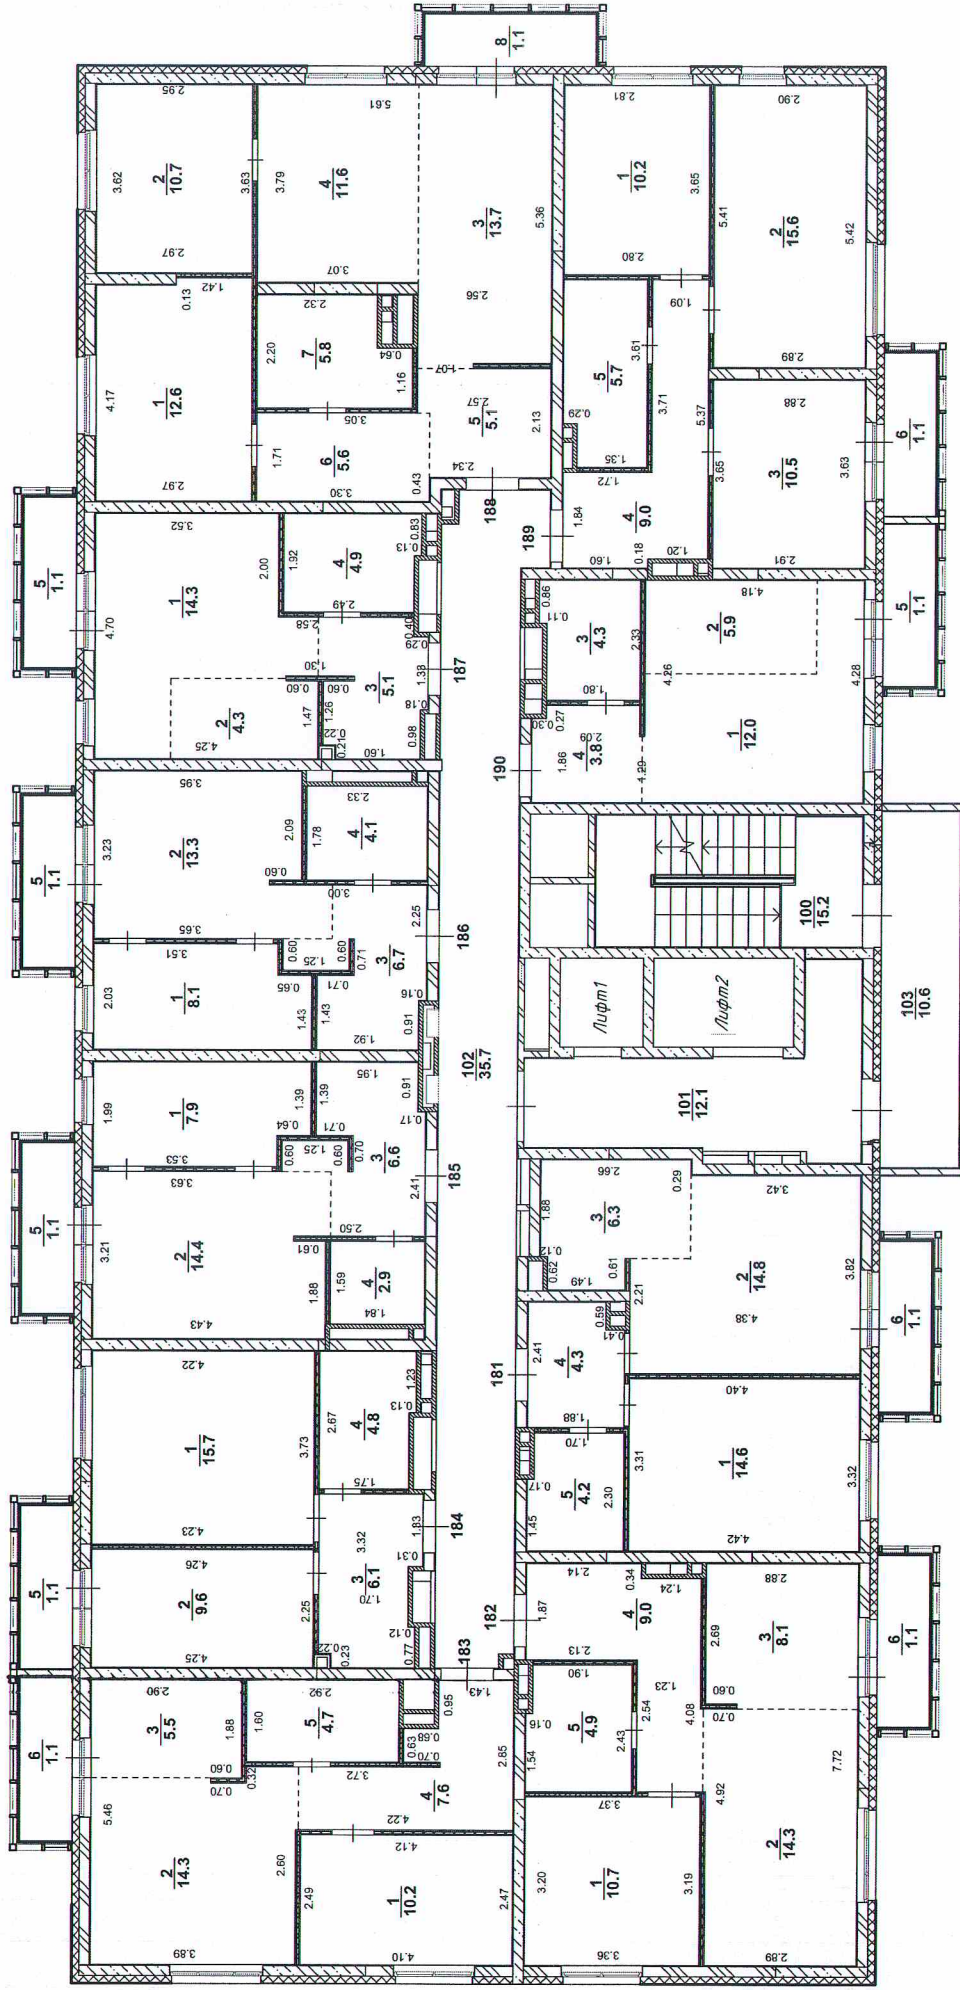

ООО "Региональный центр кадастровых работ и технической инвентаризации"			
Составил	Мингалиев А.И.	Подпись	Дата
Проверил	Демахина Э.М.		20.08.2020г.
		Масштаб : 1:100	

Экспликация													
к поэтажному плану здания (строения)													
расположенного в городе (другом поселении) <u>Казань</u>													
по ул. (пер) _____ дом № _____ корп. _____													
Литера по плану	Этаж	Номера квартир	Номер комнаты, кухни, коридора	Назначение помещений: жилая комната, кухня и т.п.	Общая площадь квартиры (кв.м.) по СНиП 2.08.02-89*	Общая площадь квартиры (кв.м.) по ЖК РФ ст.15. п.5	из нее		лоджий, балконов, террас, веранд и кладовых с коэффц.	Высота помещений по внутреннему обмеру	Площадь помещений общего пользования	Самовольное переустройство и	Примечание
1	2	3	4	5	6	7	8	9	10	11	12	13	14
Г	1	1	1	общая комната	15,3	15,3	15,3			2,60			
			2	кухня-ниша	5,6	5,6		5,6					
			3	прихожая	4,2	4,2		4,2					
			4	ванная+с/у	4,2	4,2		4,2					
			5	балкон	1,1				1,1				
				итого:	30,4	29,3	15,3	14,0	1,1				
		2	1	спальня	11,0	11,0	11,0						
			2	общая комната	14,2	14,2	14,2						
			3	кухня-ниша	8,1	8,1		8,1					
			4	прихожая	9,0	9,0		9,0					
			5	ванная+туалет	4,9	4,9		4,9					
			6	балкон	1,1				1,1				
				итого:	48,3	47,2	25,2	22,0	1,1				
		3	1	спальня	10,1	10,1	10,1						
			2	общая комната	14,3	14,3	14,3						
			3	кухня-ниша	5,5	5,5		5,5					
			4	прихожая	7,6	7,6		7,6					
			5	ванная+туалет	4,6	4,6		4,6					
			6	балкон	1,1				1,1				
				итого:	43,2	42,1	24,4	17,7	1,1				
		4	1	общая комната	15,8	15,8	15,8						
			2	кухня	9,5	9,5		9,5					
			3	прихожая	6,1	6,1		6,1					
			4	ванная+туалет	4,8	4,8		4,8					
			5	балкон	1,1				1,1				
				итого:	37,3	36,2	15,8	20,4	1,1				
		5	1	спальня	7,9	7,9	7,9						
			2	кухня-гостиная	14,4	14,4		14,4					
			3	прихожая	6,6	6,6		6,6					
			4	ванная+туалет	2,9	2,9		2,9					
			5	балкон	1,1				1,1				
				итого:	32,9	31,8	7,9	23,9	1,1				
		6	1	спальня	8,0	8,0	8,0						
			2	кухня-гостиная	13,3	13,3		13,3					
			3	прихожая	6,4	6,4		6,4					
			4	ванная+туалет	4,2	4,2		4,2					
			5	балкон	1,1				1,1				
				итого:	33,0	31,9	8,0	23,9	1,1				
		7	1	общая комната	14,3	14,3	14,3						
			2	кухня-ниша	4,3	4,3		4,3					
			3	прихожая	5,0	5,0		5,0					

		4	ванная+туалет	4,9	4,9		4,9						
		5	балкон	1,1				1,1					
			итого:	29,6	28,5	14,3	14,2	1,1					
	8	1	спальня	12,5	12,5	12,5							
		2	спальня	10,6	10,6	10,6							
		3	общая комната	13,7	13,7	13,7							
		4	кухня-ниша	11,5	11,5		11,5						
		5	прихожая	5,1	5,1		5,1						
		6	коридор	5,5	5,5		5,5						
		7	ванная+туалет	5,8	5,8		5,8						
		8	балкон	1,1				1,1					
			итого:	65,8	64,7	36,8	27,9	1,1					
	9	1	спальня	10,2	10,2	10,2							
		2	общая комната	15,7	15,7	15,7							
		3	кухня	10,5	10,5		10,5						
		4	прихожая	8,9	8,9		8,9						
		5	ванная+туалет	5,6	5,6		5,6						
		6	балкон	1,1				1,1					
			итого:	52,0	50,9	25,9	25,0	1,1					
	10	1	общая комната	12,0	12,0	12,0							
		2	кухня-ниша	5,9	5,9		5,9						
		3	ванная+туалет	4,3	4,3		4,3						
		4	прихожая	3,7	3,7		3,7						
			итого:	25,9	25,9	12,0	13,9	0,0					
2	11	1	спальня	14,6	14,6	14,6				2,60			
		2	общая комната	14,9	14,9	14,9							
		3	кухня-ниша	6,3	6,3		6,3						
		4	прихожая	4,2	4,2		4,2						
		5	ванная+с/у	4,2	4,2		4,2						
		6	балкон	1,1				1,1					
			итого:	45,3	44,2	29,5	14,7	1,1					
	12	1	спальня	10,8	10,8	10,8							
		2	общая комната	14,3	14,3	14,3							
		3	кухня-ниша	8,1	8,1		8,1						
		4	прихожая	9,1	9,1		9,1						
		5	ванная+с/у	4,9	4,9		4,9						
		6	балкон	1,1				1,1					
			итого:	48,3	47,2	25,1	22,1	1,1					
	13	1	спальня	10,1	10,1	10,1							
		2	общая комната	14,3	14,3	14,3							
		3	кухня-ниша	5,5	5,5		5,5						
		4	прихожая	7,6	7,6		7,6						
		5	ванная+с/у	4,6	4,6		4,6						
		6	балкон	1,1				1,1					
			итого:	43,2	42,1	24,4	17,7	1,1					
	14	1	общая комната	15,8	15,8	15,8							
		2	кухня	9,6	9,6		9,6						
		3	прихожая	6,1	6,1		6,1						
		4	ванная+с/у	4,8	4,8		4,8						
		5	балкон	1,1				1,1					
			итого:	37,4	36,3	15,8	20,5	1,1					
	15	1	спальня	7,9	7,9	7,9							
		2	кухня-гостиная	14,4	14,4		14,4						
		3	прихожая	6,6	6,6		6,6						
		4	ванная+с/у	2,9	2,9		2,9						
		5	балкон	1,1				1,1					

			итого:	32,9	31,8	7,9	23,9	1,1				
	16	1	спальня	8,0	8,0	8,0						
		2	кухня-гостиная	13,3	13,3		13,3					
		3	прихожая	6,3	6,3		6,3					
		4	ванная+с/у	4,2	4,2		4,2					
		5	балкон	1,1				1,1				
			итого:	32,9	31,8	8,0	23,8	1,1				
	17	1	общая комната	14,3	14,3	14,3						
		2	кухня-ниша	4,3	4,3		4,3					
		3	прихожая	5,2	5,2		5,2					
		4	ванная+с/у	4,8	4,8		4,8					
		5	балкон	1,1				1,1				
			итого:	29,7	28,6	14,3	14,3	1,1				
	18	1	спальня	12,4	12,4	12,4						
		2	спальня	10,7	10,7	10,7						
		3	общая комната	13,9	13,9	13,9						
		4	кухня-ниша	11,6	11,6		11,6					
		5	прихожая	5,0	5,0		5,0					
		6	коридор	5,6	5,6		5,6					
		7	ванная	5,8	5,8		5,8					
		8	балкон	1,1				1,1				
			итого:	66,1	65,0	37,0	28,0	1,1				
	19	1	спальня	10,2	10,2	10,2						
		2	общая комната	15,8	15,8	15,8						
		3	кухня	10,6	10,6		10,6					
		4	прихожая	9,0	9,0		9,0					
		5	ванная+с/у	5,6	5,6		5,6					
		6	балкон	1,1				1,1				
			итого:	52,3	51,2	26,0	25,2	1,1				
	20	1	общая комната	12,1	12,1	12,1						
		2	кухня-ниша	5,9	5,9		5,9					
		3	ванная+с/у	4,3	4,3		4,3					
		4	прихожая	3,9	3,9		3,9					
		5	балкон	1,1				1,1				
			итого:	27,3	26,2	12,1	14,1	1,1				
3	21	1	спальня	14,6	14,6	14,6				2,60		
		2	общая комната	14,9	14,9	14,9						
		3	кухня-ниша	6,3	6,3		6,3					
		4	прихожая	4,3	4,3		4,3					
		5	ванная+с/у	4,2	4,2		4,2					
		6	балкон	1,1				1,1				
			итого:	45,4	44,3	29,5	14,8	1,1				
	22	1	спальня	10,8	10,8	10,8						
		2	общая комната	14,4	14,4	14,4						
		3	кухня-ниша	8,1	8,1		8,1					
		4	прихожая	9,0	9,0		9,0					
		5	ванная+с/у	4,9	4,9		4,9					
		6	балкон	1,1				1,1				
			итого:	48,3	47,2	25,2	22,0	1,1				
	23	1	спальня	10,1	10,1	10,1						
		2	общая комната	14,3	14,3	14,3						
		3	кухня-ниша	5,5	5,5		5,5					
		4	прихожая	7,6	7,6		7,6					
		5	ванная+с/у	4,7	4,7		4,7					
		6	балкон	1,1				1,1				
			итого:	43,3	42,2	24,4	17,8	1,1				

[illegible]

		5	ванная+с/у	4,9	4,9		4,9					
		6	балкон	1,1				1,1				
			итого:	48,3	47,2	25,1	22,1	1,1				
	33	1	спальня	10,2	10,2	10,2						
		2	общая комната	14,3	14,3	14,3						
		3	кухня-ниша	5,5	5,5		5,5					
		4	прихожая	7,9	7,9		7,9					
		5	ванная+с/у	4,6	4,6		4,6					
		6	балкон	1,1				1,1				
			итого:	43,6	42,5	24,5	18,0	1,1				
	34	1	общая комната	15,9	15,9	15,9						
		2	кухня	9,6	9,6		9,6					
		3	прихожая	6,2	6,2		6,2					
		4	ванная+с/у	4,7	4,7		4,7					
		5	балкон	1,1				1,1				
			итого:	37,5	36,4	15,9	20,5	1,1				
	35	1	спальня	7,9	7,9	7,9						
		2	кухня-гостиная	14,4	14,4		14,4					
		3	прихожая	6,7	6,7		6,7					
		4	ванная+с/у	2,9	2,9		2,9					
		5	балкон	1,1				1,1				
			итого:	33,0	31,9	7,9	24,0	1,1				
	36	1	спальня	8,0	8,0	8,0						
		2	кухня-гостиная	13,3	13,3		13,3					
		3	прихожая	6,2	6,2		6,2					
		4	ванная+с/у	4,2	4,2		4,2					
		5	балкон	1,1				1,1				
			итого:	32,8	31,7	8,0	23,7	1,1				
	37	1	общая комната	14,3	14,3	14,3						
		2	кухня-ниша	4,3	4,3		4,3					
		3	прихожая	5,1	5,1		5,1					
		4	ванная+с/у	4,9	4,9		4,9					
		5	балкон	1,1				1,1				
			итого:	29,7	28,6	14,3	14,3	1,1				
	38	1	спальня	12,5	12,5	12,5						
		2	спальня	10,7	10,7	10,7						
		3	общая комната	13,8	13,8	13,8						
		4	кухня-ниша	11,7	11,7		11,7					
		5	прихожая	5,1	5,1		5,1					
		6	коридор	5,6	5,6		5,6					
		7	ванная	5,8	5,8		5,8					
		8	балкон	1,1				1,1				
			итого:	66,3	65,2	37,0	28,2	1,1				
	39	1	спальня	10,1	10,1	10,1						
		2	общая комната	15,8	15,8	15,8						
		3	кухня	10,6	10,6		10,6					
		4	прихожая	9,0	9,0		9,0					
		5	ванная+с/у	5,6	5,6		5,6					
		6	балкон	1,1				1,1				
			итого:	52,2	51,1	25,9	25,2	1,1				
	40	1	общая комната	12,1	12,1	12,1						
		2	кухня-ниша	5,9	5,9		5,9					
		3	ванная+с/у	4,3	4,3		4,3					
		4	прихожая	3,9	3,9		3,9					
		5	балкон	1,1				1,1				
			итого:	27,3	26,2	12,1	14,1	1,1				

5	41	1	спальня	14,6	14,6	14,6			2,60				
		2	общая комната	14,9	14,9	14,9							
		3	кухня-ниша	6,3	6,3		6,3						
		4	прихожая	4,3	4,3		4,3						
		5	ванная+с/у	4,2	4,2		4,2						
		6	балкон	1,1				1,1					
			итого:	45,4	44,3	29,5	14,8	1,1					
	42	1	спальня	11,0	11,0	11,0							
		2	общая комната	14,2	14,2	14,2							
		3	кухня-ниша	8,1	8,1		8,1						
		4	прихожая	9,0	9,0		9,0						
		5	ванная+с/у	4,8	4,8		4,8						
		6	балкон	1,1				1,1					
			итого:	48,2	47,1	25,2	21,9	1,1					
	43	1	спальня	10,2	10,2	10,2							
		2	общая комната	14,3	14,3	14,3							
		3	кухня-ниша	5,5	5,5		5,5						
		4	прихожая	7,7	7,7		7,7						
		5	ванная+с/у	4,6	4,6		4,6						
		6	балкон	1,1				1,1					
			итого:	43,4	42,3	24,5	17,8	1,1					
	44	1	общая комната	15,9	15,9	15,9							
		2	кухня	9,6	9,6		9,6						
		3	прихожая	6,2	6,2		6,2						
		4	ванная+с/у	4,7	4,7		4,7						
		5	балкон	1,1				1,1					
			итого:	37,5	36,4	15,9	20,5	1,1					
	45	1	спальня	7,9	7,9	7,9							
		2	кухня-гостиная	14,4	14,4		14,4						
		3	прихожая	6,6	6,6		6,6						
		4	ванная+с/у	2,9	2,9		2,9						
		5	балкон	1,1				1,1					
			итого:	32,9	31,8	7,9	23,9	1,1					
	46	1	спальня	8,1	8,1	8,1							
		2	кухня-гостиная	13,3	13,3		13,3						
		3	прихожая	6,4	6,4		6,4						
		4	ванная+с/у	4,2	4,2		4,2						
		5	балкон	1,1				1,1					
			итого:	33,1	32,0	8,1	23,9	1,1					
	47	1	общая комната	14,3	14,3	14,3							
		2	кухня-ниша	4,3	4,3		4,3						
		3	прихожая	5,2	5,2		5,2						
		4	ванная+с/у	4,9	4,9		4,9						
		5	балкон	1,1				1,1					
			итого:	29,8	28,7	14,3	14,4	1,1					
	48	1	спальня	12,5	12,5	12,5							
		2	спальня	10,7	10,7	10,7							
		3	общая комната	13,9	13,9	13,9							
		4	кухня-ниша	11,7	11,7		11,7						
		5	прихожая	5,1	5,1		5,1						
		6	коридор	5,6	5,6		5,6						
		7	ванная	5,8	5,8		5,8						
		8	балкон	1,1				1,1					
			итого:	66,4	65,3	37,1	28,2	1,1					
	49	1	спальня	10,2	10,2	10,2							
		2	общая комната	15,7	15,7	15,7							
		3	кухня	10,6	10,6		10,6						

		4	прихожая	8,9	8,9	8,9					
		5	ванная+с/у	5,7	5,7	5,7					
		6	балкон	1,1			1,1				
			итого:	52,2	51,1	25,9	25,2	1,1			
	50	1	общая комната	12,1	12,1	12,1					
		2	кухня-ниша	5,9	5,9		5,9				
		3	ванная+с/у	4,3	4,3		4,3				
		4	прихожая	3,9	3,9		3,9				
		5	балкон	1,1				1,1			
			итого:	27,3	26,2	12,1	14,1	1,1			
6	51	1	спальня	14,6	14,6	14,6			2,60		
		2	общая комната	14,8	14,8	14,8					
		3	кухня-ниша	6,3	6,3		6,3				
		4	прихожая	4,3	4,3		4,3				
		5	ванная+с/у	4,2	4,2		4,2				
		6	балкон	1,1				1,1			
			итого:	45,3	44,2	29,4	14,8	1,1			
	52	1	спальня	10,9	10,9	10,9					
		2	общая комната	14,5	14,5	14,5					
		3	кухня-ниша	8,1	8,1		8,1				
		4	прихожая	9,0	9,0		9,0				
		5	ванная+с/у	4,8	4,8		4,8				
		6	балкон	1,1				1,1			
			итого:	48,4	47,3	25,4	21,9	1,1			
	53	1	спальня	10,2	10,2	10,2					
		2	общая комната	14,3	14,3	14,3					
		3	кухня-ниша	5,5	5,5		5,5				
		4	прихожая	7,7	7,7		7,7				
		5	ванная+с/у	4,6	4,6		4,6				
		6	балкон	1,1				1,1			
			итого:	43,4	42,3	24,5	17,8	1,1			
	54	1	общая комната	15,8	15,8	15,8					
		2	кухня	9,5	9,5		9,5				
		3	прихожая	6,2	6,2		6,2				
		4	ванная+с/у	4,7	4,7		4,7				
		5	балкон	1,1				1,1			
			итого:	37,3	36,2	15,8	20,4	1,1			
	55	1	спальня	8,0	8,0	8,0					
		2	кухня-гостиная	14,4	14,4		14,4				
		3	прихожая	6,6	6,6		6,6				
		4	ванная+с/у	2,9	2,9		2,9				
		5	балкон	1,1				1,1			
			итого:	33,0	31,9	8,0	23,9	1,1			
	56	1	спальня	8,0	8,0	8,0					
		2	кухня-гостиная	13,3	13,3		13,3				
		3	прихожая	6,3	6,3		6,3				
		4	ванная+с/у	4,1	4,1		4,1				
		5	балкон	1,1				1,1			
			итого:	32,8	31,7	8,0	23,7	1,1			
	57	1	общая комната	14,3	14,3	14,3					
		2	кухня-ниша	4,3	4,3		4,3				
		3	прихожая	5,0	5,0		5,0				
		4	ванная+с/у	4,8	4,8		4,8				
		5	балкон	1,1				1,1			
			итого:	29,5	28,4	14,3	14,1	1,1			
	58	1	спальня	12,4	12,4	12,4					

		2	спальня	10,7	10,7	10,7						
		3	общая комната	13,8	13,8	13,8						
		4	кухня-ниша	11,7	11,7		11,7					
		5	прихожая	5,2	5,2		5,2					
		6	коридор	5,5	5,5		5,5					
		7	ванная	5,8	5,8		5,8					
		8	балкон	1,1				1,1				
			итого:	66,2	65,1	36,9	28,2	1,1				
	59	1	спальня	10,2	10,2	10,2						
		2	общая комната	15,8	15,8	15,8						
		3	кухня	10,6	10,6		10,6					
		4	прихожая	8,9	8,9		8,9					
		5	ванная+с/у	5,7	5,7		5,7					
		6	балкон	1,1				1,1				
			итого:	52,3	51,2	26,0	25,2	1,1				
	60	1	общая комната	12,1	12,1	12,1						
		2	кухня-ниша	5,9	5,9		5,9					
		3	ванная+с/у	4,3	4,3		4,3					
		4	прихожая	3,9	3,9		3,9					
		5	балкон	1,1				1,1				
			итого:	27,3	26,2	12,1	14,1	1,1				
7	61	1	спальня	14,6	14,6	14,6			2,60			
		2	общая комната	14,9	14,9	14,9						
		3	кухня-ниша	6,3	6,3		6,3					
		4	прихожая	4,2	4,2		4,2					
		5	ванная+с/у	4,2	4,2		4,2					
		6	балкон	1,1				1,1				
			итого:	45,3	44,2	29,5	14,7	1,1				
	62	1	спальня	10,9	10,9	10,9						
		2	общая комната	14,4	14,4	14,4						
		3	кухня-ниша	8,1	8,1		8,1					
		4	прихожая	9,1	9,1		9,1					
		5	ванная+с/у	4,8	4,8		4,8					
		6	балкон	1,1				1,1				
			итого:	48,4	47,3	25,3	22,0	1,1				
	63	1	спальня	10,1	10,1	10,1						
		2	общая комната	14,3	14,3	14,3						
		3	кухня-ниша	5,5	5,5		5,5					
		4	прихожая	7,7	7,7		7,7					
		5	ванная+с/у	4,7	4,7		4,7					
		6	балкон	1,1				1,1				
			итого:	43,4	42,3	24,4	17,9	1,1				
	64	1	общая комната	15,8	15,8	15,8						
		2	кухня	9,6	9,6		9,6					
		3	прихожая	6,2	6,2		6,2					
		4	ванная+с/у	4,7	4,7		4,7					
		5	балкон	1,1				1,1				
			итого:	37,4	36,3	15,8	20,5	1,1				
	65	1	спальня	7,9	7,9	7,9						
		2	кухня-гостиная	14,4	14,4		14,4					
		3	прихожая	6,7	6,7		6,7					
		4	ванная+с/у	2,9	2,9		2,9					
		5	балкон	1,1				1,1				
			итого:	33,0	31,9	7,9	24,0	1,1				
	66	1	спальня	8,0	8,0	8,0						
		2	кухня-гостиная	13,3	13,3		13,3					
		3	прихожая	6,5	6,5		6,5					

		4	ванная+с/у	4,2	4,2	4,2						
		5	балкон	1,1			1,1					
			итого:	33,1	32,0	8,0	24,0	1,1				
	67	1	общая комната	14,3	14,3	14,3						
		2	кухня-ниша	4,3	4,3		4,3					
		3	прихожая	5,2	5,2		5,2					
		4	ванная+с/у	4,8	4,8		4,8					
		5	балкон	1,1				1,1				
			итого:	29,7	28,6	14,3	14,3	1,1				
	68	1	спальня	12,6	12,6	12,6						
		2	спальня	10,7	10,7	10,7						
		3	общая комната	13,7	13,7	13,7						
		4	кухня-ниша	11,7	11,7		11,7					
		5	прихожая	5,1	5,1		5,1					
		6	коридор	5,6	5,6		5,6					
		7	ванная	5,8	5,8		5,8					
		8	балкон	1,1				1,1				
			итого:	66,3	65,2	37,0	28,2	1,1				
	69	1	спальня	10,2	10,2	10,2						
		2	общая комната	15,6	15,6	15,6						
		3	кухня	10,5	10,5		10,5					
		4	прихожая	9,0	9,0		9,0					
		5	ванная+с/у	5,7	5,7		5,7					
		6	балкон	1,1				1,1				
			итого:	52,1	51,0	25,8	25,2	1,1				
	70	1	общая комната	12,1	12,1	12,1						
		2	кухня-ниша	5,9	5,9		5,9					
		3	ванная+с/у	4,3	4,3		4,3					
		4	прихожая	3,9	3,9		3,9					
		5	балкон	1,1				1,1				
			итого:	27,3	26,2	12,1	14,1	1,1				
8	71	1	спальня	14,5	14,5	14,5			2,60			
		2	общая комната	14,7	14,7	14,7						
		3	кухня-ниша	6,3	6,3		6,3					
		4	прихожая	4,3	4,3		4,3					
		5	ванная+с/у	4,2	4,2		4,2					
		6	балкон	1,1				1,1				
			итого:	45,1	44,0	29,2	14,8	1,1				
	72	1	спальня	10,7	10,7	10,7						
		2	общая комната	14,4	14,4	14,4						
		3	кухня-ниша	8,1	8,1		8,1					
		4	прихожая	9,0	9,0		9,0					
		5	ванная+с/у	4,9	4,9		4,9					
		6	балкон	1,1				1,1				
			итого:	48,2	47,1	25,1	22,0	1,1				
	73	1	спальня	10,2	10,2	10,2						
		2	общая комната	14,3	14,3	14,3						
		3	кухня-ниша	5,5	5,5		5,5					
		4	прихожая	7,7	7,7		7,7					
		5	ванная+с/у	4,7	4,7		4,7					
		6	балкон	1,1				1,1				
			итого:	43,5	42,4	24,5	17,9	1,1				
	74	1	общая комната	15,8	15,8	15,8						
		2	кухня	9,6	9,6		9,6					
		3	прихожая	6,1	6,1		6,1					
		4	ванная+с/у	4,7	4,7		4,7					
		5	балкон	1,1				1,1				

			итого:	37,3	36,2	15,8	20,4	1,1					
	75	1	спальня	7,9	7,9	7,9							
		2	кухня-гостиная	14,4	14,4		14,4						
		3	прихожая	6,6	6,6		6,6						
		4	ванная+с/у	2,9	2,9		2,9						
		5	балкон	1,1				1,1					
			итого:	32,9	31,8	7,9	23,9	1,1					
	76	1	спальня	8,0	8,0	8,0							
		2	кухня-гостиная	13,3	13,3		13,3						
		3	прихожая	6,3	6,3		6,3						
		4	ванная+с/у	4,2	4,2		4,2						
		5	балкон	1,1				1,1					
			итого:	32,9	31,8	8,0	23,8	1,1					
	77	1	общая комната	14,3	14,3	14,3							
		2	кухня-ниша	4,3	4,3		4,3						
		3	прихожая	5,0	5,0		5,0						
		4	ванная+с/у	4,9	4,9		4,9						
		5	балкон	1,1				1,1					
			итого:	29,6	28,5	14,3	14,2	1,1					
	78	1	спальня	12,4	12,4	12,4							
		2	спальня	10,7	10,7	10,7							
		3	общая комната	13,8	13,8	13,8							
		4	кухня-ниша	11,8	11,8		11,8						
		5	прихожая	5,1	5,1		5,1						
		6	коридор	5,7	5,7		5,7						
		7	ванная	5,8	5,8		5,8						
		8	балкон	1,1				1,1					
			итого:	66,4	65,3	36,9	28,4	1,1					
	79	1	спальня	10,1	10,1	10,1							
		2	общая комната	15,8	15,8	15,8							
		3	кухня	10,6	10,6		10,6						
		4	прихожая	8,9	8,9		8,9						
		5	ванная+с/у	5,7	5,7		5,7						
		6	балкон	1,1				1,1					
			итого:	52,2	51,1	25,9	25,2	1,1					
	80	1	общая комната	12,1	12,1	12,1							
		2	кухня-ниша	5,9	5,9		5,9						
		3	ванная+с/у	4,4	4,4		4,4						
		4	прихожая	3,9	3,9		3,9						
		5	балкон	1,1				1,1					
			итого:	27,4	26,3	12,1	14,2	1,1					
9	81	1	спальня	14,6	14,6	14,6				2,60			
		2	общая комната	14,9	14,9	14,9							
		3	кухня-ниша	6,3	6,3		6,3						
		4	прихожая	4,2	4,2		4,2						
		5	ванная+с/у	4,2	4,2		4,2						
		6	балкон	1,1				1,1					
			итого:	45,3	44,2	29,5	14,7	1,1					
	82	1	спальня	10,8	10,8	10,8							
		2	общая комната	14,4	14,4	14,4							
		3	кухня-ниша	8,1	8,1		8,1						
		4	прихожая	9,0	9,0		9,0						
		5	ванная+с/у	4,8	4,8		4,8						
		6	балкон	1,1				1,1					
			итого:	48,2	47,1	25,2	21,9	1,1					
	83	1	спальня	10,1	10,1	10,1							

		2	общая комната	14,3	14,3	14,3				
		3	кухня-ниша	5,5	5,5		5,5			
		4	прихожая	7,7	7,7		7,7			
		5	ванная+с/у	4,7	4,7		4,7			
		6	балкон	1,1				1,1		
			итого:	43,4	42,3	24,4	17,9	1,1		
	84	1	общая комната	15,9	15,9	15,9				
		2	кухня	9,6	9,6		9,6			
		3	прихожая	6,1	6,1		6,1			
		4	ванная+с/у	4,7	4,7		4,7			
		5	балкон	1,1				1,1		
			итого:	37,4	36,3	15,9	20,4	1,1		
	85	1	спальня	7,8	7,8	7,8				
		2	кухня-гостиная	14,4	14,4		14,4			
		3	прихожая	6,7	6,7		6,7			
		4	ванная+с/у	2,9	2,9		2,9			
		5	балкон	1,1				1,1		
			итого:	32,9	31,8	7,8	24,0	1,1		
	86	1	спальня	8,1	8,1	8,1				
		2	кухня-гостиная	13,3	13,3		13,3			
		3	прихожая	6,3	6,3		6,3			
		4	ванная+с/у	4,2	4,2		4,2			
		5	балкон	1,1				1,1		
			итого:	33,0	31,9	8,1	23,8	1,1		
	87	1	общая комната	14,3	14,3	14,3				
		2	кухня-ниша	4,3	4,3		4,3			
		3	прихожая	5,2	5,2		5,2			
		4	ванная+с/у	4,9	4,9		4,9			
		5	балкон	1,1				1,1		
			итого:	29,8	28,7	14,3	14,4	1,1		
	88	1	спальня	12,5	12,5	12,5				
		2	спальня	10,8	10,8	10,8				
		3	общая комната	13,7	13,7	13,7				
		4	кухня-ниша	11,7	11,7		11,7			
		5	прихожая	5,1	5,1		5,1			
		6	коридор	5,6	5,6		5,6			
		7	ванная	5,8	5,8		5,8			
		8	балкон	1,1				1,1		
			итого:	66,3	65,2	37,0	28,2	1,1		
	89	1	спальня	10,3	10,3	10,3				
		2	общая комната	15,7	15,7	15,7				
		3	кухня	10,5	10,5		10,5			
		4	прихожая	8,9	8,9		8,9			
		5	ванная+с/у	5,6	5,6		5,6			
		6	балкон	1,1				1,1		
			итого:	52,1	51,0	26,0	25,0	1,1		
	90	1	общая комната	12,1	12,1	12,1				
		2	кухня-ниша	5,9	5,9		5,9			
		3	ванная+с/у	4,3	4,3		4,3			
		4	прихожая	3,8	3,8		3,8			
		5	балкон	1,1				1,1		
			итого:	27,2	26,1	12,1	14,0	1,1		
10	91	1	спальня	14,6	14,6	14,6			2,60	
		2	общая комната	14,9	14,9	14,9				
		3	кухня-ниша	6,3	6,3		6,3			
		4	прихожая	4,3	4,3		4,3			
		5	ванная+с/у	4,2	4,2		4,2			

		6	балкон	1,1				1,1				
			итого:	45,4	44,3	29,5	14,8	1,1				
	92	1	спальня	10,8	10,8	10,8						
		2	общая комната	14,4	14,4	14,4						
		3	кухня-ниша	8,1	8,1		8,1					
		4	прихожая	9,0	9,0		9,0					
		5	ванная+с/у	4,9	4,9		4,9					
		6	балкон	1,1				1,1				
			итого:	48,3	47,2	25,2	22,0	1,1				
	93	1	спальня	10,1	10,1	10,1						
		2	общая комната	14,3	14,3	14,3						
		3	кухня-ниша	5,5	5,5		5,5					
		4	прихожая	7,7	7,7		7,7					
		5	ванная+с/у	4,8	4,8		4,8					
		6	балкон	1,1				1,1				
			итого:	43,5	42,4	24,4	18,0	1,1				
	94	1	общая комната	15,8	15,8	15,8						
		2	кухня	9,6	9,6		9,6					
		3	прихожая	6,1	6,1		6,1					
		4	ванная+с/у	4,8	4,8		4,8					
		5	балкон	1,1				1,1				
			итого:	37,4	36,3	15,8	20,5	1,1				
	95	1	спальня	8,0	8,0	8,0						
		2	кухня-гостиная	14,4	14,4		14,4					
		3	прихожая	6,6	6,6		6,6					
		4	ванная+с/у	2,9	2,9		2,9					
		5	балкон	1,1				1,1				
			итого:	33,0	31,9	8,0	23,9	1,1				
	96	1	спальня	8,1	8,1	8,1						
		2	кухня-гостиная	13,3	13,3		13,3					
		3	прихожая	6,4	6,4		6,4					
		4	ванная+с/у	4,2	4,2		4,2					
		5	балкон	1,1				1,1				
			итого:	33,1	32,0	8,1	23,9	1,1				
	97	1	общая комната	14,3	14,3	14,3						
		2	кухня-ниша	4,3	4,3		4,3					
		3	прихожая	5,1	5,1		5,1					
		4	ванная+с/у	4,9	4,9		4,9					
		5	балкон	1,1				1,1				
			итого:	29,7	28,6	14,3	14,3	1,1				
	98	1	спальня	12,5	12,5	12,5						
		2	спальня	10,8	10,8	10,8						
		3	общая комната	13,6	13,6	13,6						
		4	кухня-ниша	11,8	11,8		11,8					
		5	прихожая	5,0	5,0		5,0					
		6	коридор	5,6	5,6		5,6					
		7	ванная	5,8	5,8		5,8					
		8	балкон	1,1				1,1				
			итого:	66,2	65,1	36,9	28,2	1,1				
	99	1	спальня	10,2	10,2	10,2						
		2	общая комната	15,7	15,7	15,7						
		3	кухня	10,5	10,5		10,5					
		4	прихожая	8,9	8,9		8,9					
		5	ванная+с/у	5,8	5,8		5,8					
		6	балкон	1,1				1,1				
			итого:	52,2	51,1	25,9	25,2	1,1				

[illegible]

		7	ванная	5,8	5,8		5,8					
		8	балкон	1,1				1,1				
			итого:	66,3	65,2	37,1	28,1	1,1				
	109	1	спальня	10,2	10,2	10,2						
		2	общая комната	15,6	15,6	15,6						
		3	кухня	10,5	10,5		10,5					
		4	прихожая	8,9	8,9		8,9					
		5	ванная+с/у	5,7	5,7		5,7					
		6	балкон	1,1				1,1				
			итого:	52,0	50,9	25,8	25,1	1,1				
	110	1	общая комната	12,1	12,1	12,1						
		2	кухня-ниша	5,9	5,9		5,9					
		3	ванная+с/у	4,2	4,2		4,2					
		4	прихожая	3,8	3,8		3,8					
		5	балкон	1,1				1,1				
			итого:	27,1	26,0	12,1	13,9	1,1				
12	111	1	спальня	14,7	14,7	14,7				2,60		
		2	общая комната	14,9	14,9	14,9						
		3	кухня-ниша	6,3	6,3		6,3					
		4	прихожая	4,2	4,2		4,2					
		5	ванная+с/у	4,2	4,2		4,2					
		6	балкон	1,1				1,1				
			итого:	45,4	44,3	29,6	14,7	1,1				
	112	1	спальня	10,9	10,9	10,9						
		2	общая комната	14,4	14,4	14,4						
		3	кухня-ниша	8,1	8,1		8,1					
		4	прихожая	9,0	9,0		9,0					
		5	ванная+с/у	4,9	4,9		4,9					
		6	балкон	1,1				1,1				
			итого:	48,4	47,3	25,3	22,0	1,1				
	113	1	спальня	10,1	10,1	10,1						
		2	общая комната	14,3	14,3	14,3						
		3	кухня-ниша	5,5	5,5		5,5					
		4	прихожая	7,7	7,7		7,7					
		5	ванная+с/у	4,7	4,7		4,7					
		6	балкон	1,1				1,1				
			итого:	43,4	42,3	24,4	17,9	1,1				
	114	1	общая комната	15,8	15,8	15,8						
		2	кухня	9,5	9,5		9,5					
		3	прихожая	6,2	6,2		6,2					
		4	ванная+с/у	4,8	4,8		4,8					
		5	балкон	1,1				1,1				
			итого:	37,4	36,3	15,8	20,5	1,1				
	115	1	спальня	7,9	7,9	7,9						
		2	кухня-гостиная	14,4	14,4		14,4					
		3	прихожая	6,7	6,7		6,7					
		4	ванная+с/у	2,9	2,9		2,9					
		5	балкон	1,1				1,1				
			итого:	33,0	31,9	7,9	24,0	1,1				
	116	1	спальня	8,0	8,0	8,0						
		2	кухня-гостиная	13,3	13,3		13,3					
		3	прихожая	6,4	6,4		6,4					
		4	ванная+с/у	4,2	4,2		4,2					
		5	балкон	1,1				1,1				
			итого:	33,0	31,9	8,0	23,9	1,1				
	117	1	общая комната	14,3	14,3	14,3						

		2	кухня-ниша	4,3	4,3	4,3						
		3	прихожая	5,1	5,1	5,1						
		4	ванная+с/у	4,9	4,9	4,9						
		5	балкон	1,1			1,1					
			итого:	29,7	28,6	14,3	14,3	1,1				
	118	1	спальня	12,4	12,4	12,4						
		2	спальня	10,7	10,7	10,7						
		3	общая комната	13,7	13,7	13,7						
		4	кухня-ниша	11,6	11,6		11,6					
		5	прихожая	5,1	5,1		5,1					
		6	коридор	5,6	5,6		5,6					
		7	ванная	5,7	5,7		5,7					
		8	балкон	1,1				1,1				
			итого:	65,9	64,8	36,8	28,0	1,1				
	119	1	спальня	10,2	10,2	10,2						
		2	общая комната	15,6	15,6	15,6						
		3	кухня	10,5	10,5		10,5					
		4	прихожая	8,9	8,9		8,9					
		5	ванная+с/у	5,7	5,7		5,7					
		6	балкон	1,1				1,1				
			итого:	52,0	50,9	25,8	25,1	1,1				
	120	1	общая комната	12,0	12,0	12,0						
		2	кухня-ниша	5,9	5,9		5,9					
		3	ванная+с/у	4,3	4,3		4,3					
		4	прихожая	3,8	3,8		3,8					
		5	балкон	1,1				1,1				
			итого:	27,1	26,0	12,0	14,0	1,1				
13	121	1	спальня	14,6	14,6	14,6			2,60			
		2	общая комната	14,9	14,9	14,9						
		3	кухня-ниша	6,3	6,3		6,3					
		4	прихожая	4,3	4,3		4,3					
		5	ванная+с/у	4,2	4,2		4,2					
		6	балкон	1,1				1,1				
			итого:	45,4	44,3	29,5	14,8	1,1				
	122	1	спальня	10,9	10,9	10,9						
		2	общая комната	14,3	14,3	14,3						
		3	кухня-ниша	8,1	8,1		8,1					
		4	прихожая	9,0	9,0		9,0					
		5	ванная+с/у	4,8	4,8		4,8					
		6	балкон	1,1				1,1				
			итого:	48,2	47,1	25,2	21,9	1,1				
	123	1	спальня	10,1	10,1	10,1						
		2	общая комната	14,3	14,3	14,3						
		3	кухня-ниша	5,5	5,5		5,5					
		4	прихожая	7,7	7,7		7,7					
		5	ванная+с/у	4,6	4,6		4,6					
		6	балкон	1,1				1,1				
			итого:	43,3	42,2	24,4	17,8	1,1				
	124	1	общая комната	15,9	15,9	15,9						
		2	кухня	9,6	9,6		9,6					
		3	прихожая	6,2	6,2		6,2					
		4	ванная+с/у	4,8	4,8		4,8					
		5	балкон	1,1				1,1				
			итого:	37,6	36,5	15,9	20,6	1,1				
	125	1	спальня	7,9	7,9	7,9						
		2	кухня-гостиная	14,4	14,4		14,4					
		3	прихожая	6,6	6,6		6,6					

		4	ванная+с/у	2,9	2,9	2,9						
		5	балкон	1,1			1,1					
			итого:	32,9	31,8	7,9	23,9	1,1				
	126	1	спальня	8,0	8,0	8,0						
		2	кухня-гостиная	13,3	13,3		13,3					
		3	прихожая	6,4	6,4		6,4					
		4	ванная+с/у	4,1	4,1		4,1					
		5	балкон	1,1				1,1				
			итого:	32,9	31,8	8,0	23,8	1,1				
	127	1	общая комната	14,3	14,3	14,3						
		2	кухня-ниша	4,3	4,3		4,3					
		3	прихожая	5,1	5,1		5,1					
		4	ванная+с/у	4,5	4,5		4,5					
		5	балкон	1,1				1,1				
			итого:	29,3	28,2	14,3	13,9	1,1				
	128	1	спальня	12,5	12,5	12,5						
		2	спальня	10,7	10,7	10,7						
		3	общая комната	13,8	13,8	13,8						
		4	кухня-ниша	11,7	11,7		11,7					
		5	прихожая	5,2	5,2		5,2					
		6	коридор	5,4	5,4		5,4					
		7	ванная	5,8	5,8		5,8					
		8	балкон	1,1				1,1				
			итого:	66,2	65,1	37,0	28,1	1,1				
	129	1	спальня	10,2	10,2	10,2						
		2	общая комната	15,8	15,8	15,8						
		3	кухня	10,5	10,5		10,5					
		4	прихожая	8,9	8,9		8,9					
		5	ванная+с/у	5,7	5,7		5,7					
		6	балкон	1,1				1,1				
			итого:	52,2	51,1	26,0	25,1	1,1				
	130	1	общая комната	12,1	12,1	12,1						
		2	кухня-ниша	5,9	5,9		5,9					
		3	ванная+с/у	4,3	4,3		4,3					
		4	прихожая	3,9	3,9		3,9					
		5	балкон	1,1				1,1				
			итого:	27,3	26,2	12,1	14,1	1,1				
14	131	1	спальня	14,6	14,6	14,6			2,60			
		2	общая комната	14,9	14,9	14,9						
		3	кухня-ниша	6,3	6,3		6,3					
		4	прихожая	4,3	4,3		4,3					
		5	ванная+с/у	4,2	4,2		4,2					
		6	балкон	1,1				1,1				
			итого:	45,4	44,3	29,5	14,8	1,1				
	132	1	спальня	11,0	11,0	11,0						
		2	общая комната	14,2	14,2	14,2						
		3	кухня-ниша	8,1	8,1		8,1					
		4	прихожая	9,0	9,0		9,0					
		5	ванная+с/у	4,8	4,8		4,8					
		6	балкон	1,1				1,1				
			итого:	48,2	47,1	25,2	21,9	1,1				
	133	1	спальня	10,1	10,1	10,1						
		2	общая комната	14,3	14,3	14,3						
		3	кухня-ниша	5,5	5,5		5,5					
		4	прихожая	7,7	7,7		7,7					
		5	ванная+с/у	4,7	4,7		4,7					
		6	балкон	1,1				1,1				

			итого:	43,4	42,3	24,4	17,9	1,1				
	134	1	общая комната	15,8	15,8	15,8						
		2	кухня	9,6	9,6		9,6					
		3	прихожая	6,1	6,1		6,1					
		4	ванная+с/у	4,8	4,8		4,8					
		5	балкон	1,1				1,1				
			итого:	37,4	36,3	15,8	20,5	1,1				
	135	1	спальня	7,9	7,9	7,9						
		2	кухня-гостиная	14,4	14,4		14,4					
		3	прихожая	6,7	6,7		6,7					
		4	ванная+с/у	2,9	2,9		2,9					
		5	балкон	1,1				1,1				
			итого:	33,0	31,9	7,9	24,0	1,1				
	136	1	спальня	8,0	8,0	8,0						
		2	кухня-гостиная	13,3	13,3		13,3					
		3	прихожая	6,4	6,4		6,4					
		4	ванная+с/у	4,2	4,2		4,2					
		5	балкон	1,1				1,1				
			итого:	33,0	31,9	8,0	23,9	1,1				
	137	1	общая комната	14,3	14,3	14,3						
		2	кухня-ниша	4,3	4,3		4,3					
		3	прихожая	5,1	5,1		5,1					
		4	ванная+с/у	4,8	4,8		4,8					
		5	балкон	1,1				1,1				
			итого:	29,6	28,5	14,3	14,2	1,1				
	138	1	спальня	12,5	12,5	12,5						
		2	спальня	10,7	10,7	10,7						
		3	общая комната	13,7	13,7	13,7						
		4	кухня-ниша	11,7	11,7		11,7					
		5	прихожая	5,1	5,1		5,1					
		6	коридор	5,6	5,6		5,6					
		7	ванная	5,8	5,8		5,8					
		8	балкон	1,1				1,1				
			итого:	66,2	65,1	36,9	28,2	1,1				
	139	1	спальня	10,2	10,2	10,2						
		2	общая комната	15,8	15,8	15,8						
		3	кухня	10,5	10,5		10,5					
		4	прихожая	8,9	8,9		8,9					
		5	ванная+с/у	5,7	5,7		5,7					
		6	балкон	1,1				1,1				
			итого:	52,2	51,1	26,0	25,1	1,1				
	140	1	общая комната	12,1	12,1	12,1						
		2	кухня-ниша	5,9	5,9		5,9					
		3	ванная+с/у	4,3	4,3		4,3					
		4	прихожая	3,9	3,9		3,9					
		5	балкон	1,1				1,1				
			итого:	27,3	26,2	12,1	14,1	1,1				
15	141	1	спальня	14,6	14,6	14,6				2,60		
		2	общая комната	14,9	14,9	14,9						
		3	кухня-ниша	6,3	6,3		6,3					
		4	прихожая	4,2	4,2		4,2					
		5	ванная+с/у	4,2	4,2		4,2					
		6	балкон	1,1				1,1				
			итого:	45,3	44,2	29,5	14,7	1,1				
	142	1	спальня	10,8	10,8	10,8						
		2	общая комната	14,4	14,4	14,4						

		3	кухня-ниша	8,1	8,1	8,1						
		4	прихожая	9,0	9,0	9,0						
		5	ванная+с/у	4,8	4,8	4,8						
		6	балкон	1,1					1,1			
			итого:	48,2	47,1	25,2	21,9		1,1			
	143	1	спальня	10,2	10,2	10,2						
		2	общая комната	14,3	14,3	14,3						
		3	кухня-ниша	5,5	5,5		5,5					
		4	прихожая	7,7	7,7		7,7					
		5	ванная+с/у	4,7	4,7		4,7					
		6	балкон	1,1					1,1			
			итого:	43,5	42,4	24,5	17,9		1,1			
	144	1	общая комната	15,8	15,8	15,8						
		2	кухня	9,5	9,5		9,5					
		3	прихожая	6,1	6,1		6,1					
		4	ванная+с/у	4,7	4,7		4,7					
		5	балкон	1,1					1,1			
			итого:	37,2	36,1	15,8	20,3		1,1			
	145	1	спальня	7,9	7,9	7,9						
		2	кухня-гостиная	14,4	14,4		14,4					
		3	прихожая	6,6	6,6		6,6					
		4	ванная+с/у	2,9	2,9		2,9					
		5	балкон	1,1					1,1			
			итого:	32,9	31,8	7,9	23,9		1,1			
	146	1	спальня	7,9	7,9	7,9						
		2	кухня-гостиная	13,3	13,3		13,3					
		3	прихожая	6,4	6,4		6,4					
		4	ванная+с/у	4,2	4,2		4,2					
		5	балкон	1,1					1,1			
			итого:	32,9	31,8	7,9	23,9		1,1			
	147	1	общая комната	14,3	14,3	14,3						
		2	кухня-ниша	4,3	4,3		4,3					
		3	прихожая	5,1	5,1		5,1					
		4	ванная+с/у	4,8	4,8		4,8					
		5	балкон	1,1					1,1			
			итого:	29,6	28,5	14,3	14,2		1,1			
	148	1	спальня	12,5	12,5	12,5						
		2	спальня	10,7	10,7	10,7						
		3	общая комната	13,8	13,8	13,8						
		4	кухня-ниша	11,6	11,6		11,6					
		5	прихожая	5,2	5,2		5,2					
		6	коридор	5,5	5,5		5,5					
		7	ванная	5,7	5,7		5,7					
		8	балкон	1,1					1,1			
			итого:	66,1	65,0	37,0	28,0		1,1			
	149	1	спальня	10,2	10,2	10,2						
		2	общая комната	15,5	15,5	15,5						
		3	кухня	10,5	10,5		10,5					
		4	прихожая	8,9	8,9		8,9					
		5	ванная+с/у	5,8	5,8		5,8					
		6	балкон	1,1					1,1			
			итого:	52,0	50,9	25,7	25,2		1,1			
	150	1	общая комната	12,1	12,1	12,1						
		2	кухня-ниша	5,9	5,9		5,9					
		3	ванная+с/у	4,3	4,3		4,3					
		4	прихожая	3,8	3,8		3,8					
		5	балкон	1,1					1,1			

			итого:	27,2	26,1	12,1	14,0	1,1				
16	151	1	спальня	14,6	14,6	14,6			2,60			
		2	общая комната	15,0	15,0	15,0						
		3	кухня-ниша	6,3	6,3		6,3					
		4	прихожая	4,3	4,3		4,3					
		5	ванная+с/у	4,2	4,2		4,2					
		6	балкон	1,1				1,1				
			итого:	45,5	44,4	29,6	14,8	1,1				
	152	1	спальня	10,9	10,9	10,9						
		2	общая комната	14,4	14,4	14,4						
		3	кухня-ниша	8,1	8,1		8,1					
		4	прихожая	9,1	9,1		9,1					
		5	ванная+с/у	4,8	4,8		4,8					
		6	балкон	1,1				1,1				
			итого:	48,4	47,3	25,3	22,0	1,1				
	153	1	спальня	10,2	10,2	10,2						
		2	общая комната	14,3	14,3	14,3						
		3	кухня-ниша	5,5	5,5		5,5					
		4	прихожая	7,8	7,8		7,8					
		5	ванная+с/у	4,6	4,6		4,6					
		6	балкон	1,1				1,1				
			итого:	43,5	42,4	24,5	17,9	1,1				
	154	1	общая комната	15,8	15,8	15,8						
		2	кухня	9,6	9,6		9,6					
		3	прихожая	6,1	6,1		6,1					
		4	ванная+с/у	4,7	4,7		4,7					
		5	балкон	1,1				1,1				
			итого:	37,3	36,2	15,8	20,4	1,1				
	155	1	спальня	7,8	7,8	7,8						
		2	кухня-гостиная	14,4	14,4		14,4					
		3	прихожая	6,6	6,6		6,6					
		4	ванная+с/у	2,9	2,9		2,9					
		5	балкон	1,1				1,1				
			итого:	32,8	31,7	7,8	23,9	1,1				
	156	1	спальня	8,0	8,0	8,0						
		2	кухня-гостиная	13,3	13,3		13,3					
		3	прихожая	6,2	6,2		6,2					
		4	ванная+с/у	4,1	4,1		4,1					
		5	балкон	1,1				1,1				
			итого:	32,7	31,6	8,0	23,6	1,1				
	157	1	общая комната	14,3	14,3	14,3						
		2	кухня-ниша	4,3	4,3		4,3					
		3	прихожая	5,3	5,3		5,3					
		4	ванная+с/у	4,8	4,8		4,8					
		5	балкон	1,1				1,1				
			итого:	29,8	28,7	14,3	14,4	1,1				
	158	1	спальня	12,5	12,5	12,5						
		2	спальня	10,7	10,7	10,7						
		3	общая комната	13,7	13,7	13,7						
		4	кухня-ниша	11,7	11,7		11,7					
		5	прихожая	5,1	5,1		5,1					
		6	коридор	5,6	5,6		5,6					
		7	ванная	5,7	5,7		5,7					
		8	балкон	1,1				1,1				
			итого:	66,1	65,0	36,9	28,1	1,1				
	159	1	спальня	10,2	10,2	10,2						

		2	общая комната	15,6	15,6	15,6						
		3	кухня	10,5	10,5		10,5					
		4	прихожая	8,9	8,9		8,9					
		5	ванная+с/у	5,7	5,7		5,7					
		6	балкон	1,1				1,1				
			итого:	52,0	50,9	25,8	25,1	1,1				
	160	1	общая комната	12,1	12,1	12,1						
		2	кухня-ниша	5,9	5,9		5,9					
		3	ванная+с/у	4,3	4,3		4,3					
		4	прихожая	3,8	3,8		3,8					
		5	балкон	1,1				1,1				
			итого:	27,2	26,1	12,1	14,0	1,1				
17	161	1	спальня	14,6	14,6	14,6				2,60		
		2	общая комната	14,9	14,9	14,9						
		3	кухня-ниша	6,3	6,3		6,3					
		4	прихожая	4,2	4,2		4,2					
		5	ванная+с/у	4,2	4,2		4,2					
		6	балкон	1,1				1,1				
			итого:	45,3	44,2	29,5	14,7	1,1				
	162	1	спальня	10,8	10,8	10,8						
		2	общая комната	14,4	14,4	14,4						
		3	кухня-ниша	8,1	8,1		8,1					
		4	прихожая	8,9	8,9		8,9					
		5	ванная+с/у	4,9	4,9		4,9					
		6	балкон	1,1				1,1				
			итого:	48,2	47,1	25,2	21,9	1,1				
	163	1	спальня	10,1	10,1	10,1						
		2	общая комната	14,3	14,3	14,3						
		3	кухня-ниша	5,5	5,5		5,5					
		4	прихожая	7,7	7,7		7,7					
		5	ванная+с/у	4,7	4,7		4,7					
		6	балкон	1,1				1,1				
			итого:	43,4	42,3	24,4	17,9	1,1				
	164	1	общая комната	15,7	15,7	15,7						
		2	кухня	9,5	9,5		9,5					
		3	прихожая	6,1	6,1		6,1					
		4	ванная+с/у	4,8	4,8		4,8					
		5	балкон	1,1				1,1				
			итого:	37,2	36,1	15,7	20,4	1,1				
	165	1	спальня	8,0	8,0	8,0						
		2	кухня-гостиная	14,4	14,4		14,4					
		3	прихожая	6,6	6,6		6,6					
		4	ванная+с/у	2,9	2,9		2,9					
		5	балкон	1,1				1,1				
			итого:	33,0	31,9	8,0	23,9	1,1				
	166	1	спальня	7,9	7,9	7,9						
		2	кухня-гостиная	13,3	13,3		13,3					
		3	прихожая	6,3	6,3		6,3					
		4	ванная+с/у	4,1	4,1		4,1					
		5	балкон	1,1				1,1				
			итого:	32,7	31,6	7,9	23,7	1,1				
	167	1	общая комната	14,3	14,3	14,3						
		2	кухня-ниша	4,3	4,3		4,3					
		3	прихожая	5,2	5,2		5,2					
		4	ванная+с/у	4,8	4,8		4,8					
		5	балкон	1,1				1,1				
			итого:	29,7	28,6	14,3	14,3	1,1				

	168	1	спальня	12,5	12,5	12,5						
		2	спальня	10,7	10,7	10,7						
		3	общая комната	13,8	13,8	13,8						
		4	кухня-ниша	11,5	11,5		11,5					
		5	прихожая	5,1	5,1		5,1					
		6	коридор	5,6	5,6		5,6					
		7	ванная	5,7	5,7		5,7					
		8	балкон	1,1					1,1			
			итого:	66,0	64,9	37,0	27,9		1,1			
	169	1	спальня	10,2	10,2	10,2						
		2	общая комната	15,6	15,6	15,6						
		3	кухня	10,5	10,5		10,5					
		4	прихожая	8,9	8,9		8,9					
		5	ванная+с/у	5,6	5,6		5,6					
		6	балкон	1,1					1,1			
			итого:	51,9	50,8	25,8	25,0		1,1			
	170	1	общая комната	12,1	12,1	12,1						
		2	кухня-ниша	5,9	5,9		5,9					
		3	ванная+с/у	4,2	4,2		4,2					
		4	прихожая	3,8	3,8		3,8					
		5	балкон	1,1					1,1			
			итого:	27,1	26,0	12,1	13,9		1,1			
18	171	1	спальня	14,6	14,6	14,6				2,60		
		2	общая комната	14,9	14,9	14,9						
		3	кухня-ниша	6,3	6,3		6,3					
		4	прихожая	4,2	4,2		4,2					
		5	ванная+с/у	4,2	4,2		4,2					
		6	балкон	1,1					1,1			
			итого:	45,3	44,2	29,5	14,7		1,1			
	172	1	спальня	10,7	10,7	10,7						
		2	общая комната	14,4	14,4	14,4						
		3	кухня-ниша	8,1	8,1		8,1					
		4	прихожая	8,9	8,9		8,9					
		5	ванная+с/у	4,8	4,8		4,8					
		6	балкон	1,1					1,1			
			итого:	48,0	46,9	25,1	21,8		1,1			
	173	1	спальня	10,0	10,0	10,0						
		2	общая комната	14,3	14,3	14,3						
		3	кухня-ниша	5,5	5,5		5,5					
		4	прихожая	7,8	7,8		7,8					
		5	ванная+с/у	4,7	4,7		4,7					
		6	балкон	1,1					1,1			
			итого:	43,4	42,3	24,3	18,0		1,1			
	174	1	общая комната	15,8	15,8	15,8						
		2	кухня	9,6	9,6		9,6					
		3	прихожая	6,0	6,0		6,0					
		4	ванная+с/у	4,6	4,6		4,6					
		5	балкон	1,1					1,1			
			итого:	37,1	36,0	15,8	20,2		1,1			
	175	1	спальня	8,0	8,0	8,0						
		2	кухня-гостиная	14,4	14,4		14,4					
		3	прихожая	6,8	6,8		6,8					
		4	ванная+с/у	2,8	2,8		2,8					
		5	балкон	1,1					1,1			
			итого:	33,1	32,0	8,0	24,0		1,1			
	176	1	спальня	8,0	8,0	8,0						

	2	кухня-гостиная	13,3	13,3		13,3				
	3	прихожая	6,4	6,4		6,4				
	4	ванная+с/у	4,1	4,1		4,1				
	5	балкон	1,1				1,1			
		итого:	32,9	31,8	8,0	23,8	1,1			
177	1	общая комната	14,3	14,3	14,3					
	2	кухня-ниша	4,3	4,3		4,3				
	3	прихожая	5,1	5,1		5,1				
	4	ванная+с/у	4,8	4,8		4,8				
	5	балкон	1,1				1,1			
		итого:	29,6	28,5	14,3	14,2	1,1			
178	1	спальня	12,5	12,5	12,5					
	2	спальня	10,6	10,6	10,6					
	3	общая комната	13,8	13,8	13,8					
	4	кухня-ниша	11,7	11,7		11,7				
	5	прихожая	5,2	5,2		5,2				
	6	коридор	5,5	5,5		5,5				
	7	ванная	5,8	5,8		5,8				
	8	балкон	1,1				1,1			
		итого:	66,2	65,1	36,9	28,2	1,1			
179	1	спальня	10,2	10,2	10,2					
	2	общая комната	15,7	15,7	15,7					
	3	кухня	10,5	10,5		10,5				
	4	прихожая	8,8	8,8		8,8				
	5	ванная+с/у	5,6	5,6		5,6				
	6	балкон	1,1				1,1			
		итого:	51,9	50,8	25,9	24,9	1,1			
180	1	общая комната	12,1	12,1	12,1					
	2	кухня-ниша	5,9	5,9		5,9				
	3	ванная+с/у	4,3	4,3		4,3				
	4	прихожая	3,8	3,8		3,8				
	5	балкон	1,1				1,1			
		итого:	27,2	26,1	12,1	14,0	1,1			


19	181	1	спальня	14,6	14,6	14,6			2,60	
		2	общая комната	14,8	14,8	14,8				
		3	кухня-ниша	6,3	6,3		6,3			
		4	прихожая	4,3	4,3		4,3			
		5	ванная+с/у	4,2	4,2		4,2			
		6	балкон	1,1				1,1		
		итого:	45,3	44,2	29,4	14,8	1,1			
182	1	спальня	10,7	10,7	10,7					
	2	общая комната	14,3	14,3	14,3					
	3	кухня-ниша	8,1	8,1		8,1				
	4	прихожая	9,0	9,0		9,0				
	5	ванная+с/у	4,9	4,9		4,9				
	6	балкон	1,1				1,1			
		итого:	48,1	47,0	25,0	22,0	1,1			
183	1	спальня	10,2	10,2	10,2					
	2	общая комната	14,3	14,3	14,3					
	3	кухня-ниша	5,5	5,5		5,5				
	4	прихожая	7,6	7,6		7,6				
	5	ванная+с/у	4,7	4,7		4,7				
	6	балкон	1,1				1,1			
		итого:	43,4	42,3	24,5	17,8	1,1			
184	1	общая комната	15,7	15,7	15,7					
	2	кухня	9,6	9,6		9,6				
	3	прихожая	6,1	6,1		6,1				

	4	ванная+с/у	4,8	4,8	4,8						
	5	балкон	1,1			1,1					
		итого:	37,3	36,2	15,7	20,5	1,1				
185	1	спальня	7,9	7,9	7,9						
	2	кухня-гостиная	14,4	14,4		14,4					
	3	прихожая	6,6	6,6		6,6					
	4	ванная+с/у	2,9	2,9		2,9					
	5	балкон	1,1				1,1				
		итого:	32,9	31,8	7,9	23,9	1,1				
186	1	спальня	8,1	8,1	8,1						
	2	кухня-гостиная	13,3	13,3		13,3					
	3	прихожая	6,7	6,7		6,7					
	4	ванная+с/у	4,1	4,1		4,1					
	5	балкон	1,1				1,1				
		итого:	33,3	32,2	8,1	24,1	1,1				
187	1	общая комната	14,3	14,3	14,3						
	2	кухня-ниша	4,3	4,3		4,3					
	3	прихожая	5,1	5,1		5,1					
	4	ванная+с/у	4,9	4,9		4,9					
	5	балкон	1,1				1,1				
		итого:	29,7	28,6	14,3	14,3	1,1				
188	1	спальня	12,6	12,6	12,6						
	2	спальня	10,7	10,7	10,7						
	3	общая комната	13,7	13,7	13,7						
	4	кухня-ниша	11,6	11,6		11,6					
	5	прихожая	5,1	5,1		5,1					
	6	коридор	5,6	5,6		5,6					
	7	ванная	5,8	5,8		5,8					
	8	балкон	1,1				1,1				
		итого:	66,2	65,1	37,0	28,1	1,1				
189	1	спальня	10,2	10,2	10,2						
	2	общая комната	15,6	15,6	15,6						
	3	кухня	10,5	10,5		10,5					
	4	прихожая	9,0	9,0		9,0					
	5	ванная+с/у	5,7	5,7		5,7					
	6	балкон	1,1				1,1				
		итого:	52,1	51,0	25,8	25,2	1,1				
190	1	общая комната	12,0	12,0	12,0						
	2	кухня-ниша	5,9	5,9		5,9					
	3	ванная+с/у	4,3	4,3		4,3					
	4	прихожая	3,8	3,8		3,8					
	5	балкон	1,1				1,1				
		итого:	27,1	26,0	12,0	14,0	1,1				
итого по квартирам			7877,1	7669,2	3787,3	3881,9	207,9				

Поэтажный план

Литер Г
населенный пункт город Казань
р-н Советский
ул.
дом
иное местоположение с. Константиновка

надстройка

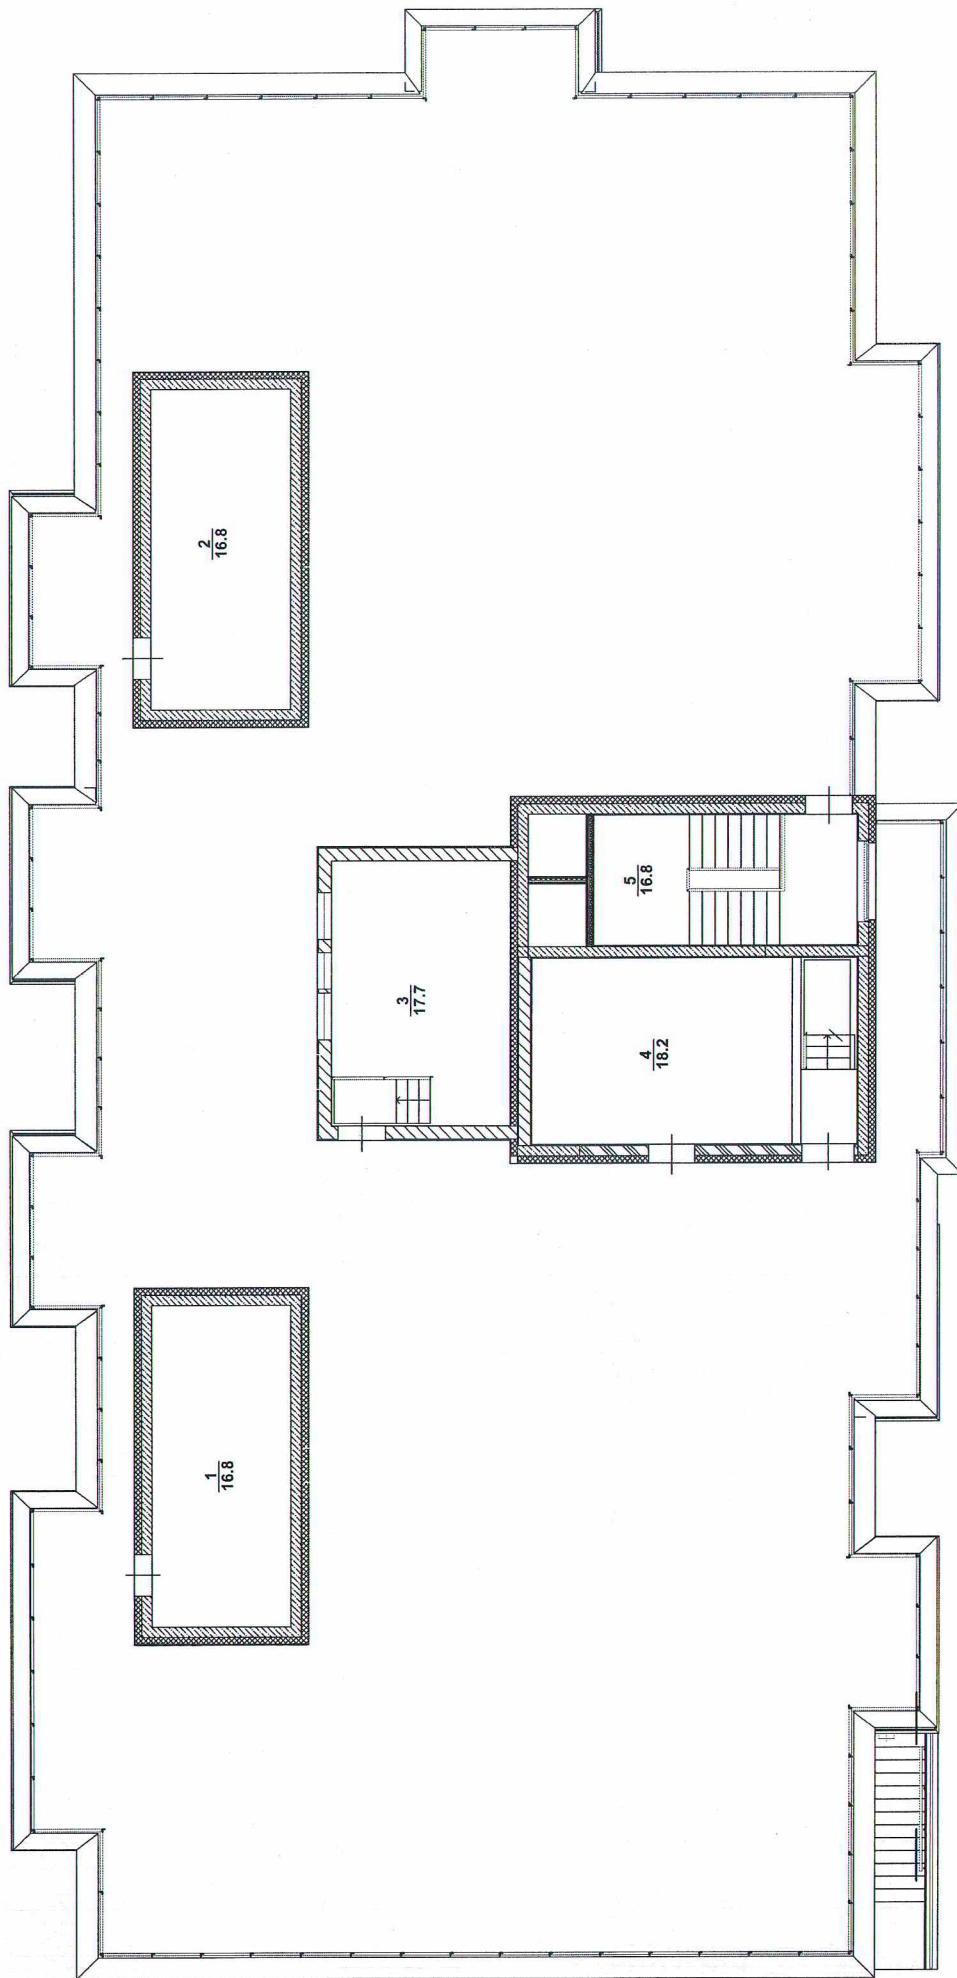

ООО "Региональный центр кадастровых работ
и технической инвентаризации"


Составил	Проверил	ФИО	Подпись	Дата
Мингалиев А.И.	Демахина Э.М.			20.08.2020г.
				20.08.2020г.

масштаб : 1:100

Поземный план

Литер. Г
насел. пункт. город Казань
р-н Советский
ул.
дом
иное местоположение: с Константиновка

подвал

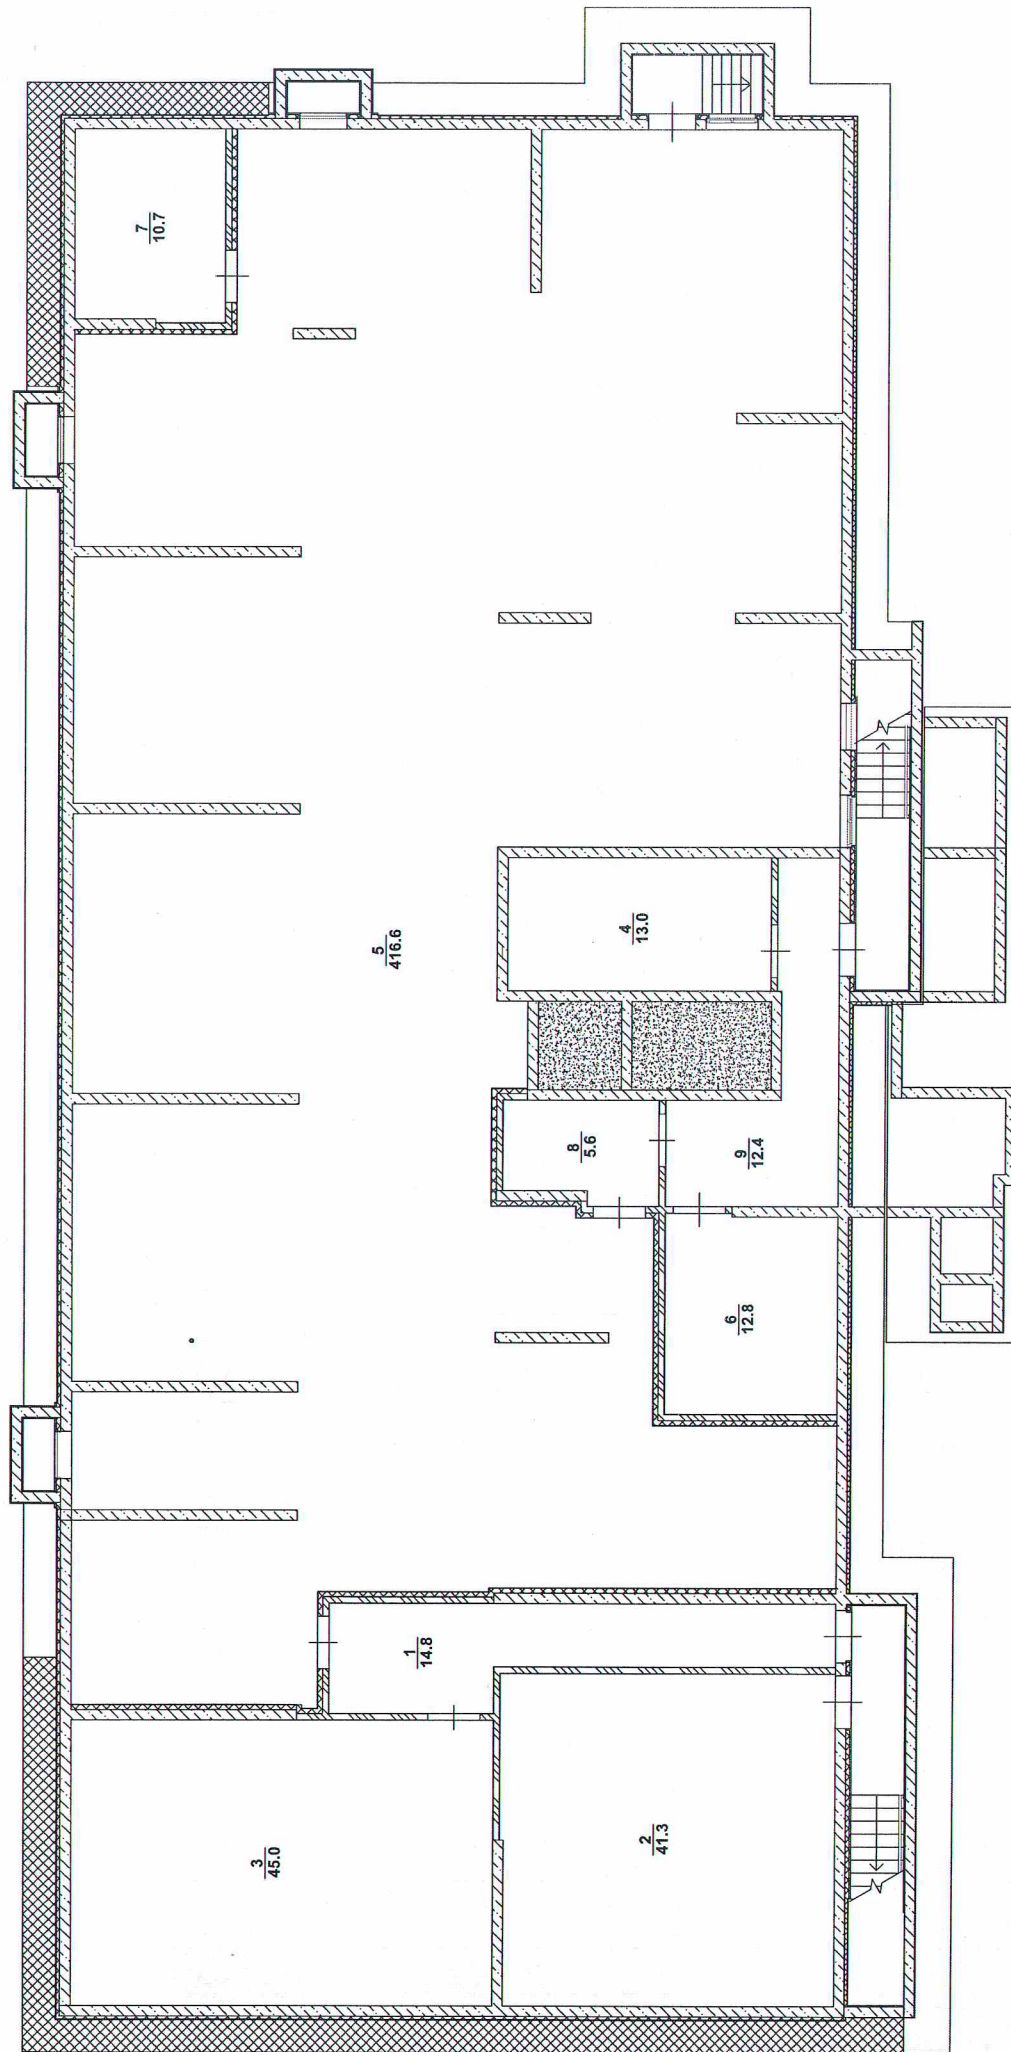

ООО "Региональный центр кадастровых работ
и технической инвентаризации"

Составил	Проверил	Ф.И.О.	Подпись	Дата
Мингалиев А.И.	Демахина Э.М.			20.08.2020г.
				20.08.2020г.
масштаб : 1:100				

[illegible]

[illegible]

V. Стоимость здания

Полная балансовая стоимость _____ руб.
 Остаточная балансовая стоимость с учетом износа _____ руб.
 _____ руб.

Перечень документов, прилагаемых к техническому паспорту

№№ п.п.	Наименование документа	Масштаб	Количество страниц	Примечание
1	2	3	4	5

Паспорт выдан _____ 20 августа 2020г.

Региональный центр кадастровых работ и технической инвентаризации
 Директор _____ Демахина Э.М.

Работу проверил: _____ 20 августа 2020г.
 подпись Ф.И.О. Демахина Э.М.
 Работу выполнил: _____
 подпись Ф.И.О. Мингалиев А.И. дата 20 августа 2020г.

Особые отметки: