

ул. Гайнутдинова, 26
Ситуационный план



Согласовано:

Взам. инв. №

Подп. и дата

Инв. № подл.

Условные графические обозначения:

- Кабель УТР внеш. кат.5е 4х2х0,5, кроме указанных специально
- / - Кабельная канализация
- Шкаф ДРС
- Шкаф управления шлагбаумом

Изм.	Кол.	Лист	№ док.	Подпись	Дата
Разработал		Яковлев ИГ			15.09.2025
Проверил		Шаяхметов И.И.		<i>Шаяхметов И.И.</i>	15.09.2025
Н.контр.		Шаяхметов И.И.		<i>Шаяхметов И.И.</i>	15.09.2025


4056.25-14-ПСС-СП 09.121.00232.0711897

Домофон
Сводный план сетей связи

Стадия	Лист	Листов
Р		1

АО «Уфанет»

ул. Гайнутдинова, 26
Схема организации связи

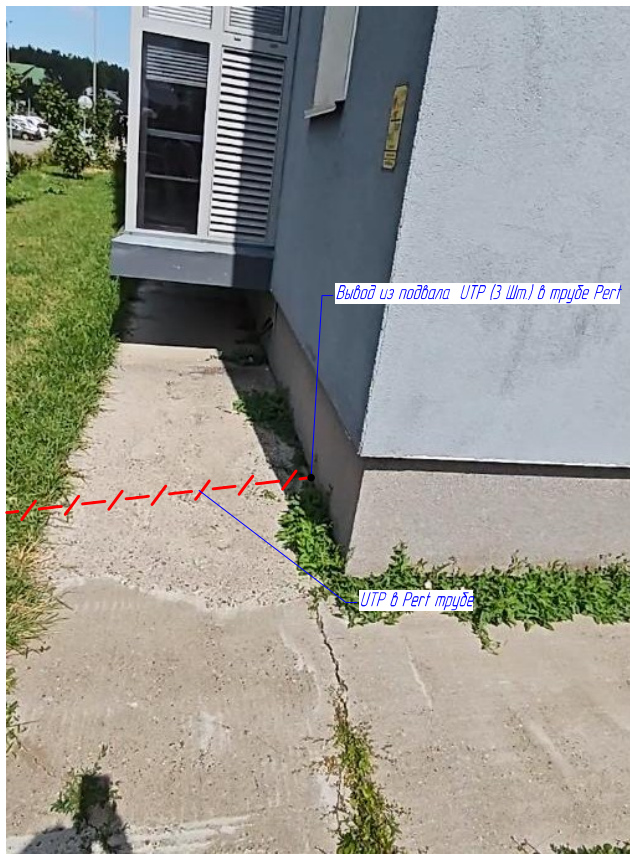

Условные графические обозначения:

- Кабель UTP 4x2x0,5 внешн.
- - - Проектируемая труба Pert в грунте/асфальте
- Шкаф управления шлагбаумом
- Камера фикс. Объектив, устанавливаемая на мачте КВШ-4

Изм.	Кол.	Лист	№ док.	Подпись	Дата

4056.25-14-ПСС-ВНУ 09.121.00232.0711897

0
2

Инв. № подл.	Взам. инв. №
Подп. и дата	



Условные графические обозначения:

- Кабель УТР внеш. кат.5е 4х2х0,5, кроме указанных специально
- / - Кабельная канализация
- Шкаф ДРС
- Шкаф управления шлагабумом

4058.25-14-ПСС-СП 09.121.00232.1505691

Изм.	Кол.	Лист	№ док.	Подпись	Дата
Разработал	Яковлев ИГ				15.09.2025
Проверил	Шаяхметов ИИ				15.09.2025
Н.контр.	Шаяхметов ИИ				15.09.2025

Домофон
Сводный план сетей связи

Стадия	Лист	Листов
Р		1

АО «Уфанет»

ул. Гайнутдинова, 26к6
Схема организации связи



Условные графические обозначения:

- Кабель UTP 4х2х0,5 внешн.
- - - Проектируемая труба Pert в грунте/асфальте
- Шкаф управления шлагбаумом
- 📹 Камера фикс. Объектив, устанавливаемая на мачте КВШ-4


Изм.	Кол.	Лист	№ док.	Подпись	Дата

4058.25-14-ПСС-ВНУ 09.121.00232.1505691

Инв. № подл.	Подп. и дата	Взам. инв. №
--------------	--------------	--------------

ул. Гайнутдинова, 26к2
Ситуационный план

3

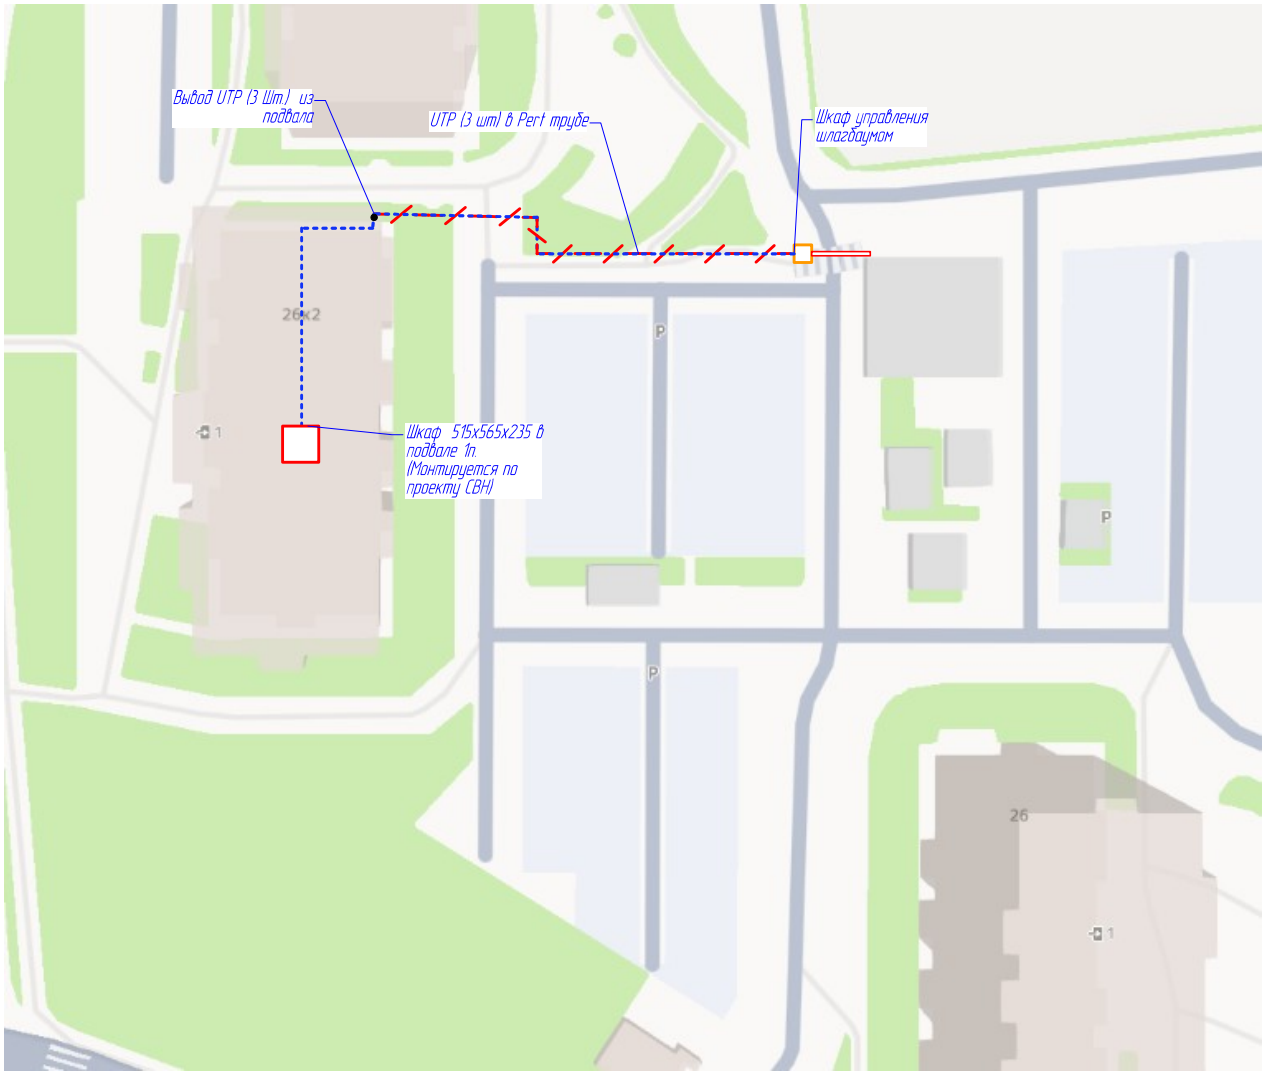

Согласовано:	

Взам. инв. №	
Подп. и дата	

Условные графические обозначения:

- Кабель УТР внеш. кат.5е 4х2х0,5, кроме указанных специально
- / - Кабельная канализация
- Шкаф ДРС
- Шкаф управления шлагабумом

Изм.	Кол.	Лист	№ док.	Подпись	Дата
Разработал		Яковлев ИГ			26.08.2025
Проверил		Шаяхметов ИИ			26.08.2025
Н.контр.		Шаяхметов ИИ			26.08.2025

3736.25-14-ПСС-СП 09.121.00232.1154435


Домофон
Сводный план сетей связи

Стадия	Лист	Листов
Р		1
АО «Уфанет»		

Формат А4

Проектировщик: Иван, 89177009430 Менеджер проекта: ФИ, тел.

ул. Гайнутдинова, 26к2
Схема организации связи

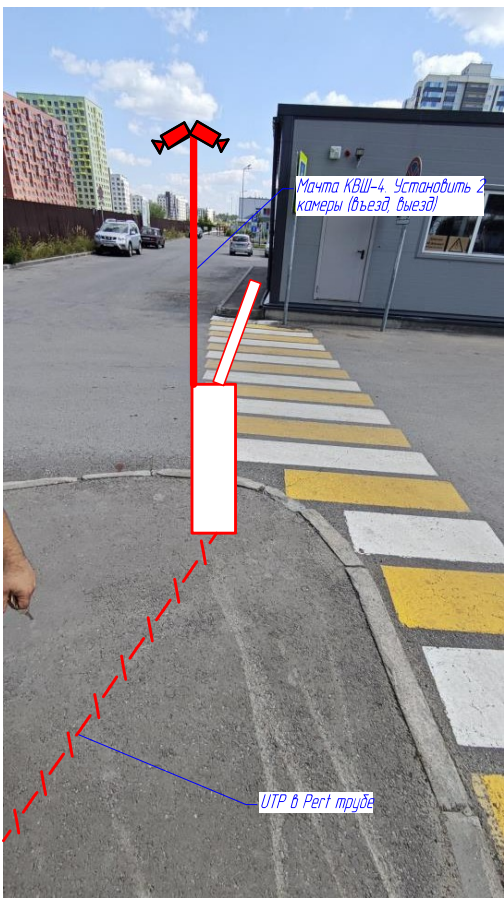

Условные графические обозначения:

- Кабель УТР 4х2х0,5 внешн.
- - - Проектируемая труба Перт
- Шкаф управления шлагбаумом
- 📹 Камера фикс. Объектив, устанавливаемая на мачте КВШ-4

Изм.	Кол.	Лист	№ док.	Подпись	Дата

3736.25-14-ПСС-ВНУ 09.121.00232.1154435

0
2

Инв. № подл.	Взам. инв. №
Подп. и дата	

ул. Гайнутдинова, 26к3
Ситуационный план

3



Согласовано:

Взам. инв. №

Подп. и дата

Инв. № подл.

Условные графические обозначения:

- Кабель УТР внеш. кат. 5е 4х2х0,5, кроме указанных специально
- / - Кабельная канализация
- Шкаф ДРС
- Шкаф управления шлагабутом

3718.25-14-ПСС-СП 09.121.00232.1154436

Изм.	Кол.	Лист	№ док.	Подпись	Дата
Разработал	Яковлев ИГ				25.08.2025
Проверил	Шаяхметов ИИ				25.08.2025
Н.контр.	Шаяхметов ИИ				25.08.2025

Домофон
Сводный план сетей связи


Стадия	Лист	Листов
Р		1

АО «Уфанет»

Формат А4

Проектировщик: Иван, 89177009430 Менеджер проекта: ФИ, тел.

ул. Гайнутдинова, 26к3
Схема организации связи

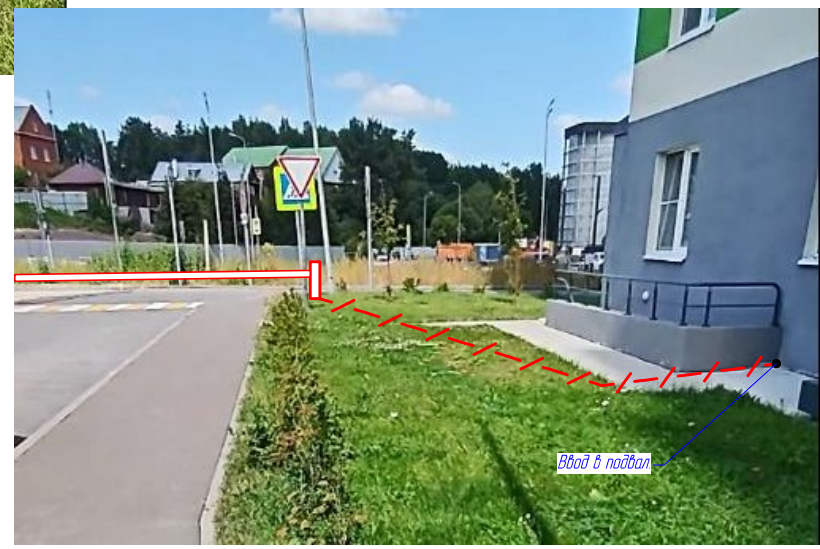

Мачта КВШ-4. Установить 2 камеры (въезд, выезд)

УТР в Перт трубе

Вход в подвал

- Условные графические обозначения:**
- Кабель ВВГнг 3х2,5 в штрабе в трубе ПНД d25
 - Кабель УТР 4х2х0,5 внешн.
 - - - - - Существующая заложённая ПНД труба D32
 - Шкаф управления шлагбаумом
 - 📹 Камера фикс. Объектив, устанавливаемая на опоре ворот

Взам инв. №	
Подп. и дата	
Инв. № подл.	

Изм.	Кол.	Лист	№ док.	Подпись	Дата

3718.25-14-ПСС-ВНУ 09.121.00232.1154436

0
2